


道路台帳平面図

鳥取県

調整年月	平成 24 年 3 月	図面縮尺	1 : 1,000	路線コード	2 1 - 0 3 3	道路種別	主要地方道	路線名	三 朝 中 線	区 間	1 8 - 9 ~ 2 0 - 1	図面番号	5 2 - 1 7
------	-------------	------	-----------	-------	-------------	------	-------	-----	---------	-----	-------------------	------	-----------

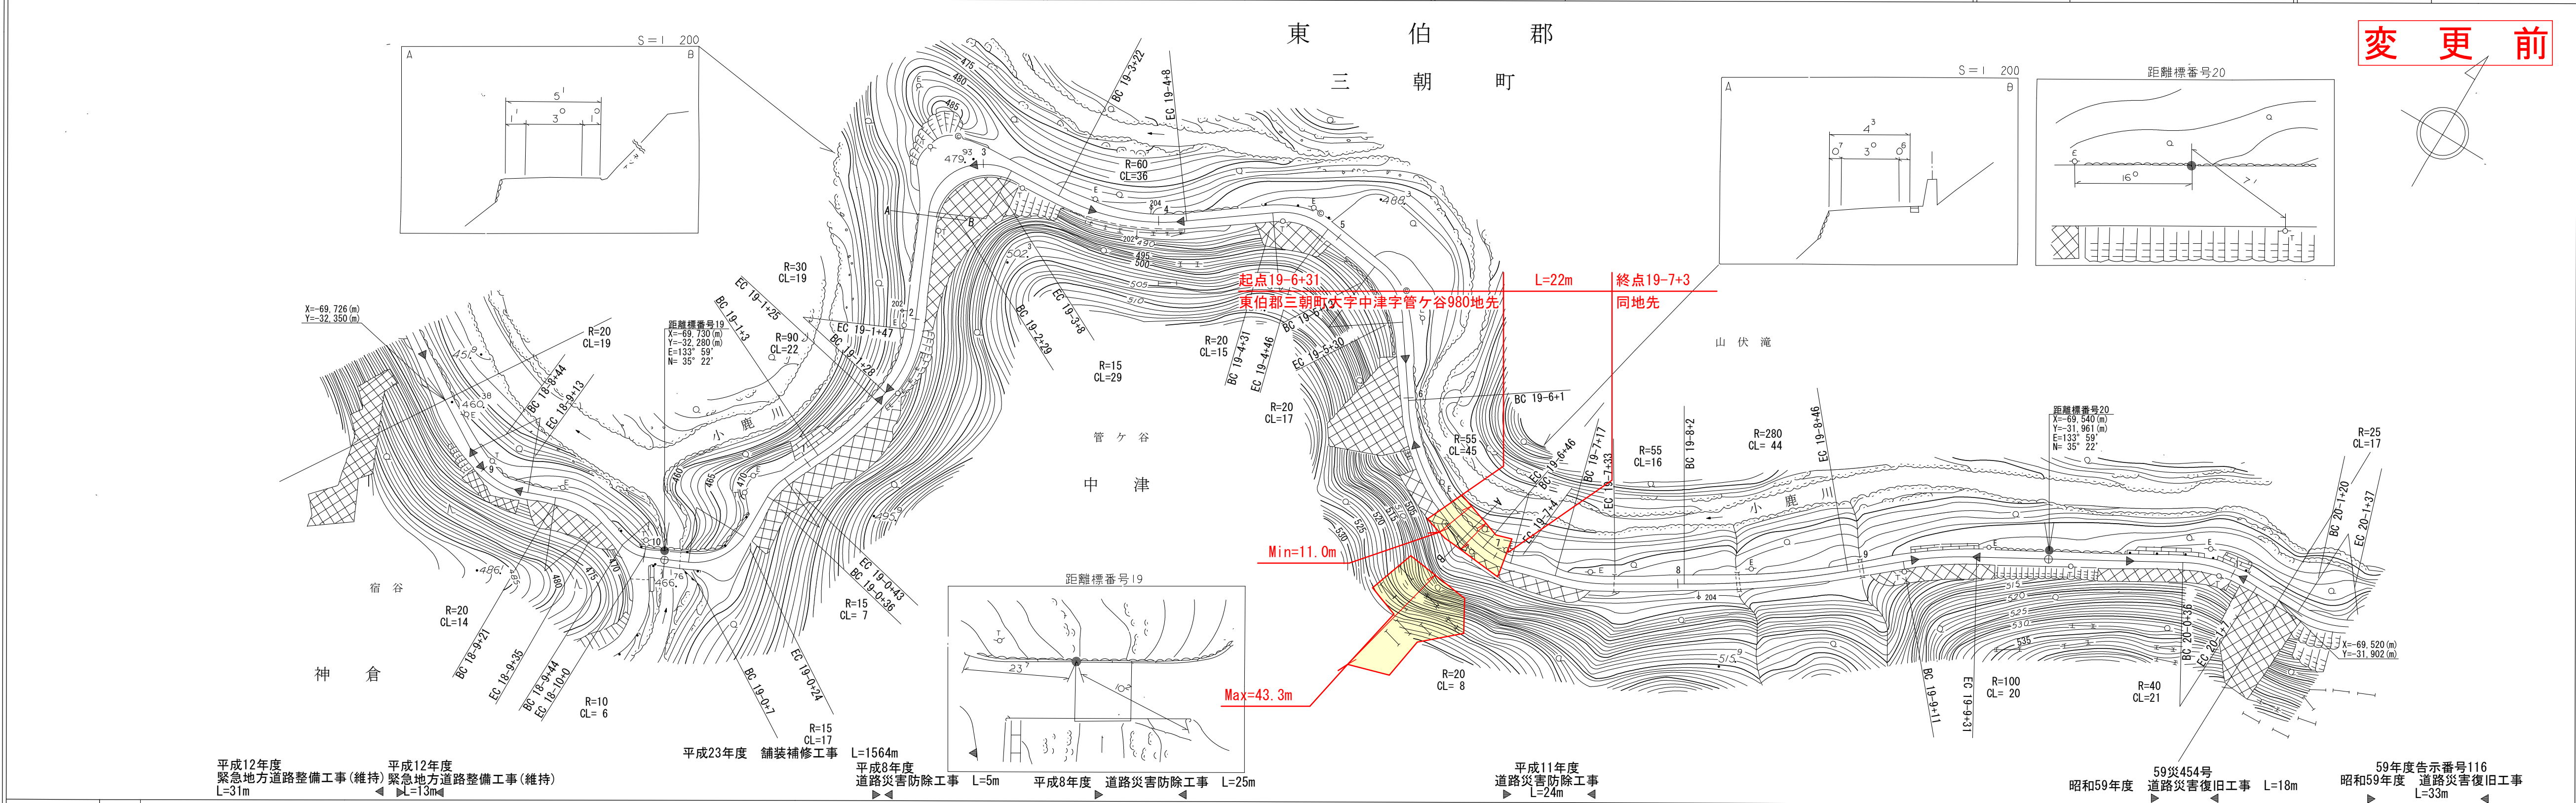

変更前

車道幅員													
路面種類													
縦断勾配													
距離程													

株式会社ジーアイシー