
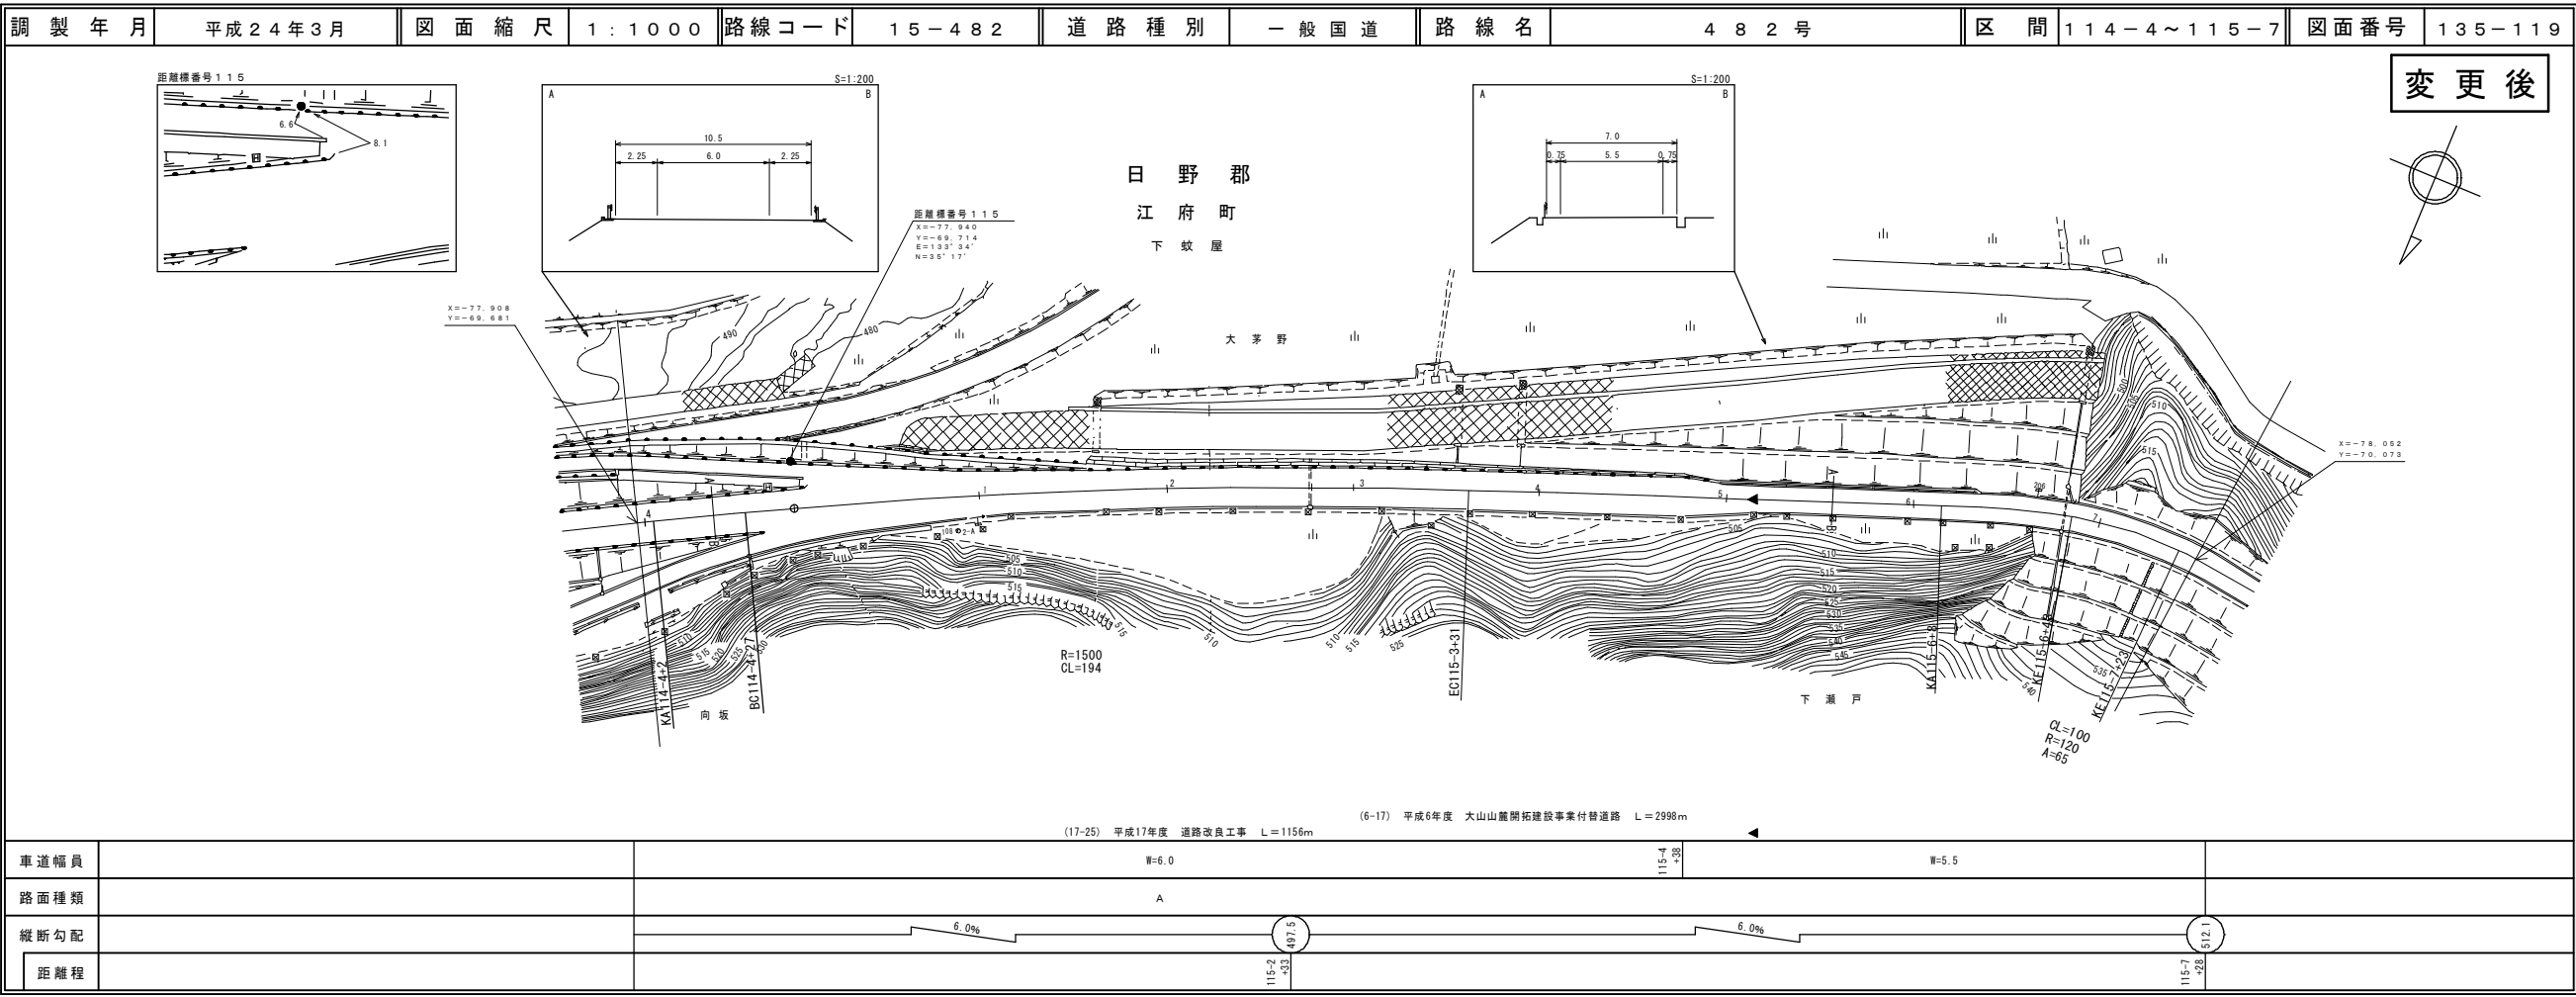


道路台帳平面図

鳥取県

変更後

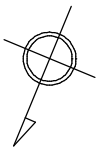

(有)マツモトサミベ設計コンサルタント