道　路　台　帳　平　面　図

鳥　取　県

調整年月	平成25年3月	図面縮尺	1：1000	路線コード	22－302	道路種別	一般県道	路線名	大坪隼停車場線	区間	0－6 ～ 1－5	図面番号	15－2

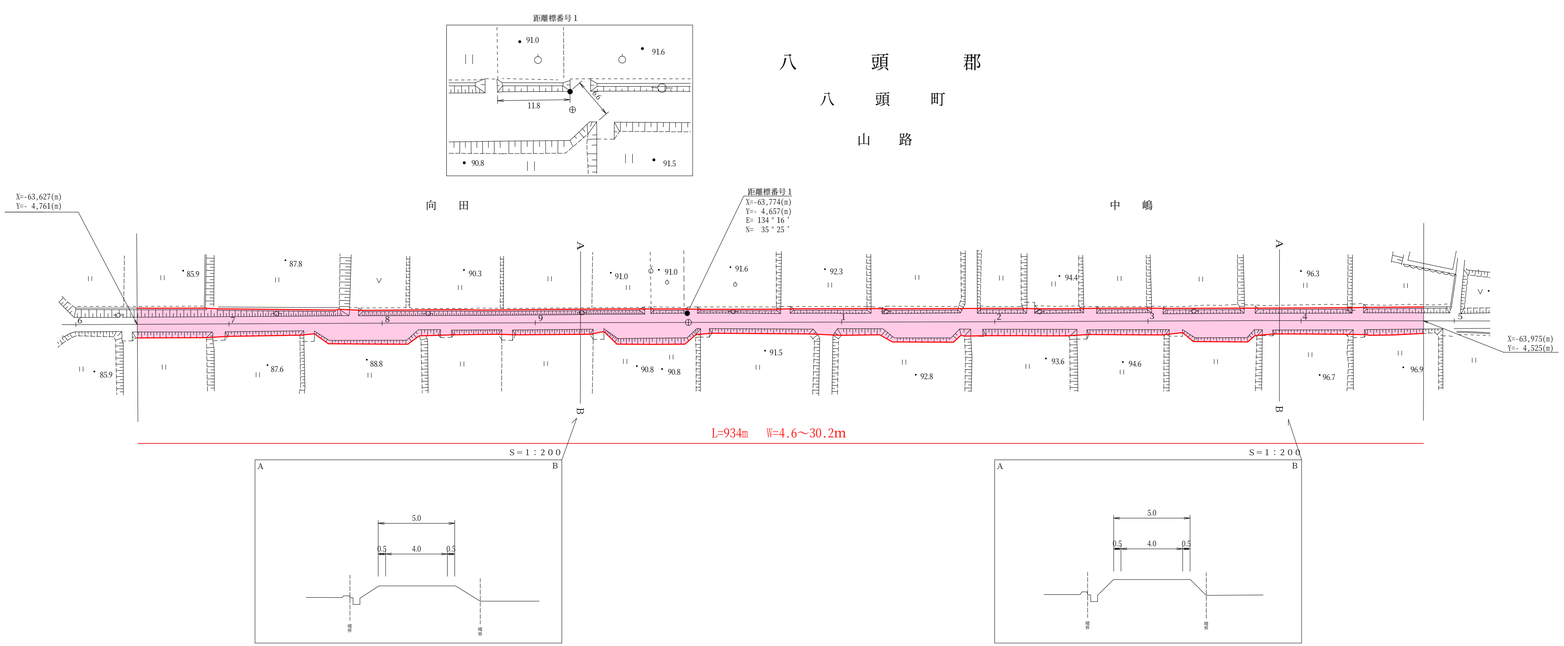

車道幅員					W＝4.0								
路面種別					B								
縦断勾配		0－6 +2.0	97.3	2.4%	0－6 +4.5	97.9	2.9%	0－8 +4.0	99.7	2.1%	1－0 +4.7	99.9	2.8%
距離程		0－6 +2.0			0－6 +4.5			0－8 +4.0			1－0 +4.7		

車道幅員													
路面種別													
縦断勾配	1－2 +2.0	97.7	3.0%	1－4 +4.0	98.3								
距離程	1－2 +2.0			1－4 +4.0									

アサヒコンサルタント株式会社

この地図は、建設省国土地理院長の承認を得て、同院所管の測量標及び測量成果を使用して調製したものである。　（承認番号）昭５５．中公第４４号