道　路　台　帳　平　面　図　　鳥　取　県

調整年月	平成25年3月	図面縮尺	1:1,000	路線コード	15-180	道路種別	一般国道	路線名	180号	区間	57-2～58-3	図面番号	103－52

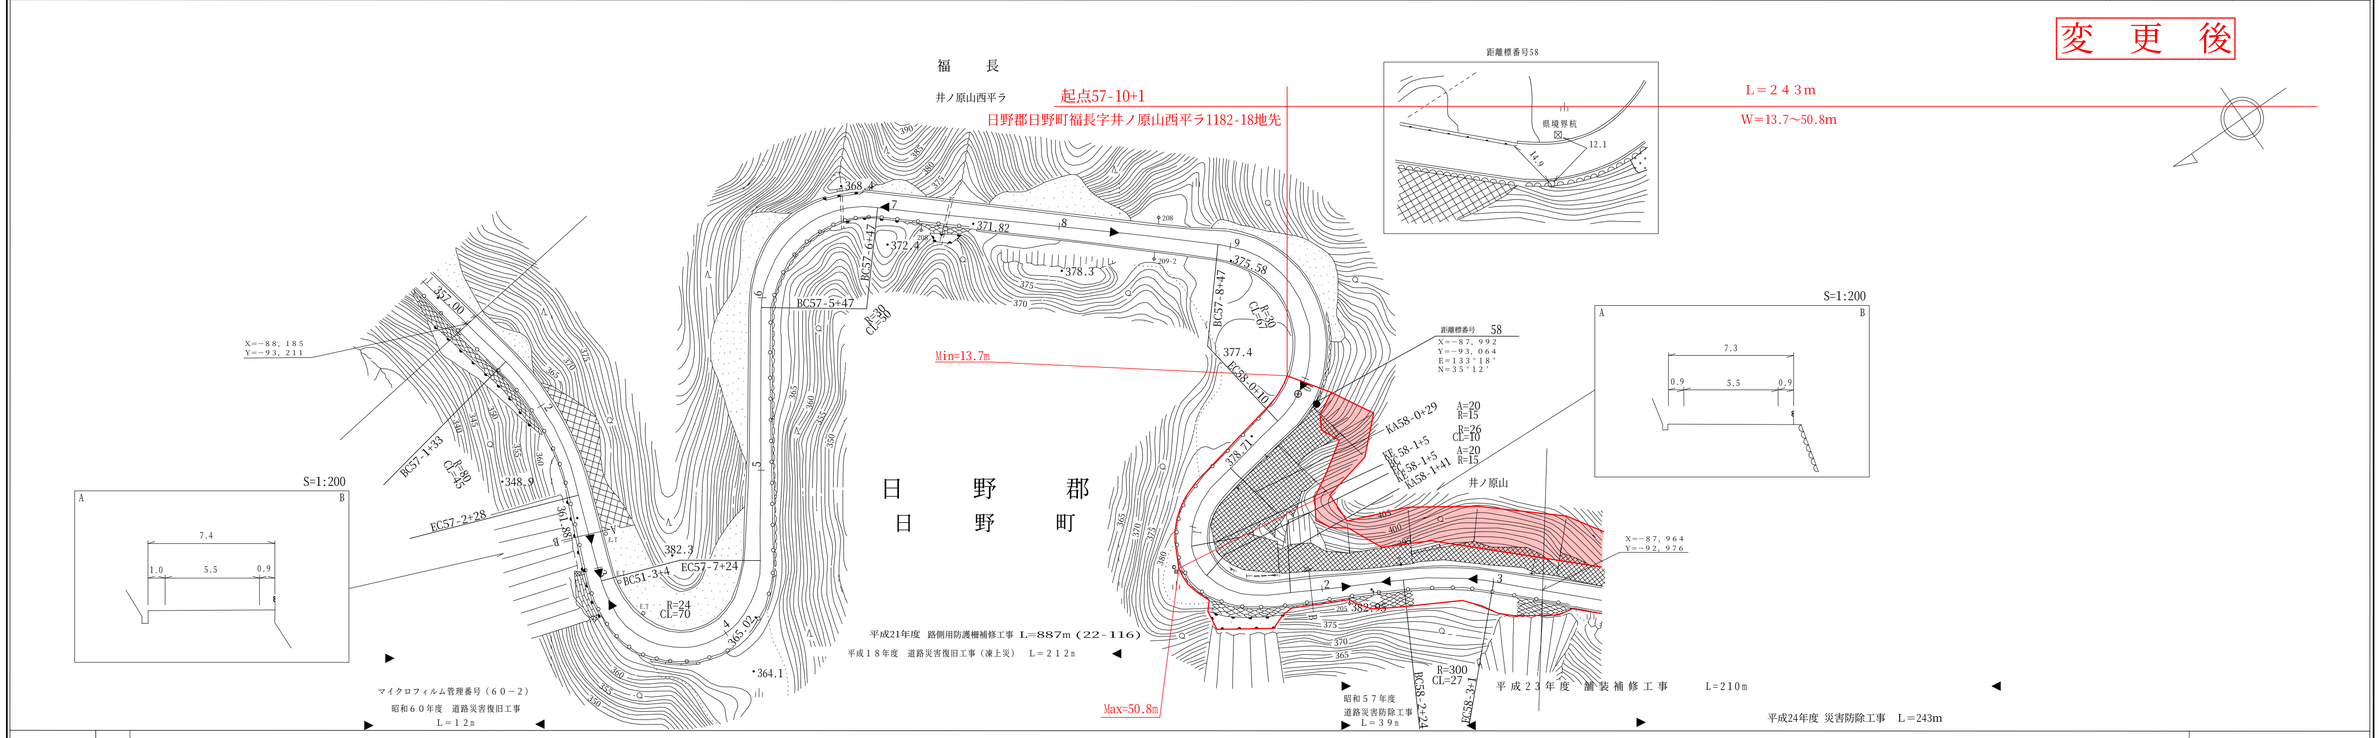

アサヒコンサルタント株式会社

「この地図は、建設省国土地理院長の承認を得て、同院所管の測量標及び測量成果を使用して調製したものである。　（承認番号）昭53　中公第　77　号」

道　路　台　帳　平　面　図　　鳥　取　県

調整年月	平成25年3月	図面縮尺	1:1,000	路線コード	15－180	道路種別	一般国道	路線名	180号	区間	58－4～59－4	図面番号	103－53

変　更　後

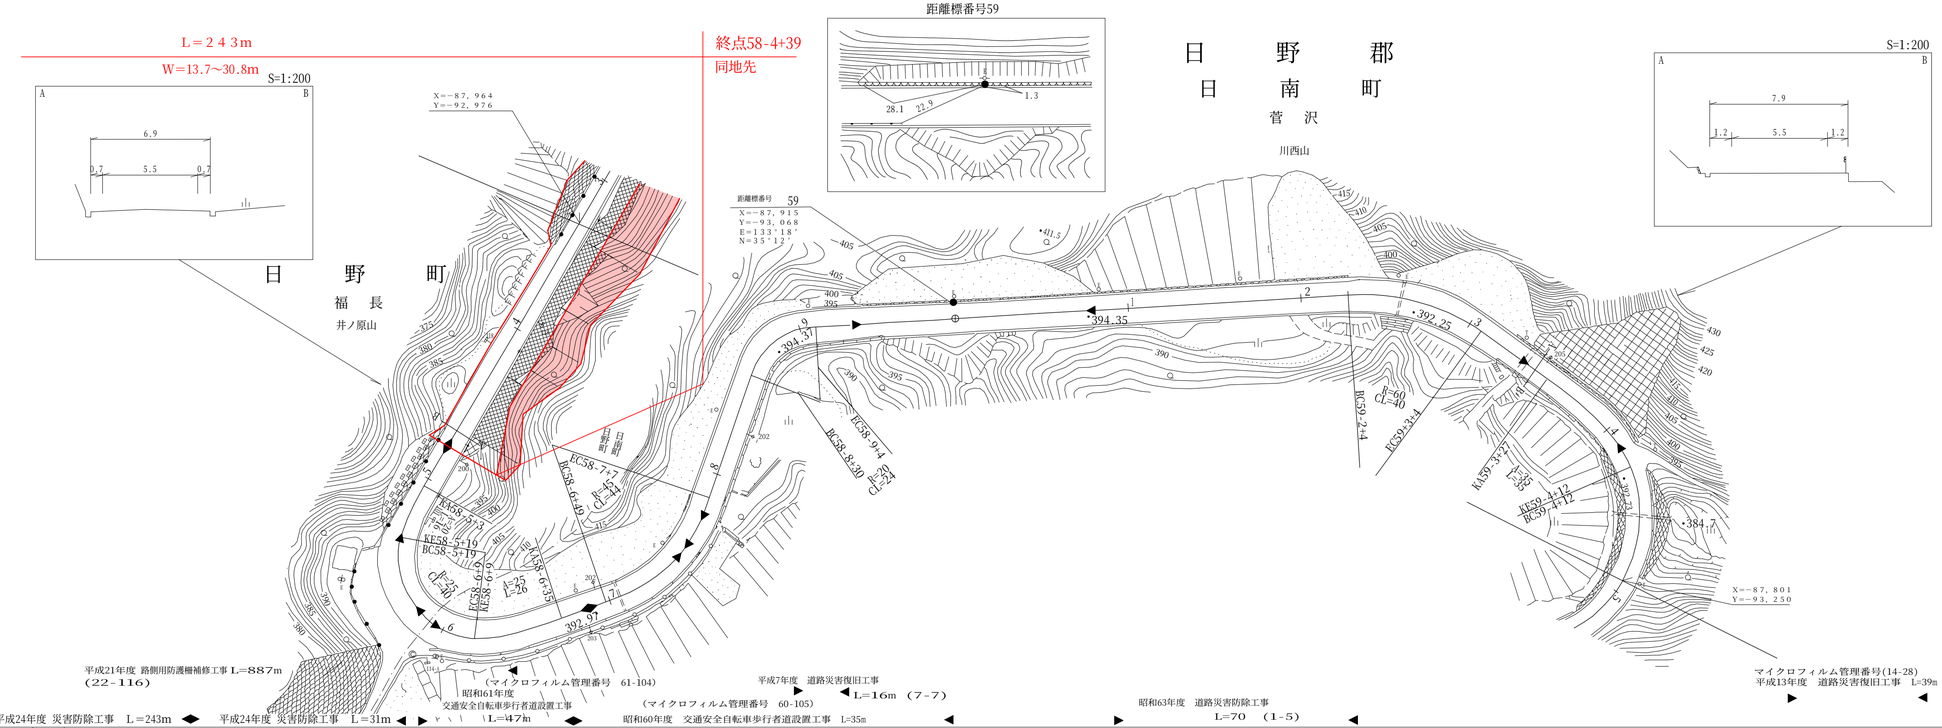

車道幅員		
路面種類		
縦断勾配	5.1%　391.2　1.8%　394.6　1.7%　392.3　0.6%	
距離程	58－5 +3.0　58－9 +3.0　59－2 +3.5	

アサヒコンサルタント株式会社