道　路　台　帳　平　面　図

鳥　取　県

調整年月	平成２４年３月	図面縮尺	１：1000	路線コード	１５－４８２	道路種別	一般国道	路線名	４８２　号	区間	３０－１～３１－２	図面番号	135 － 30

変　更　前

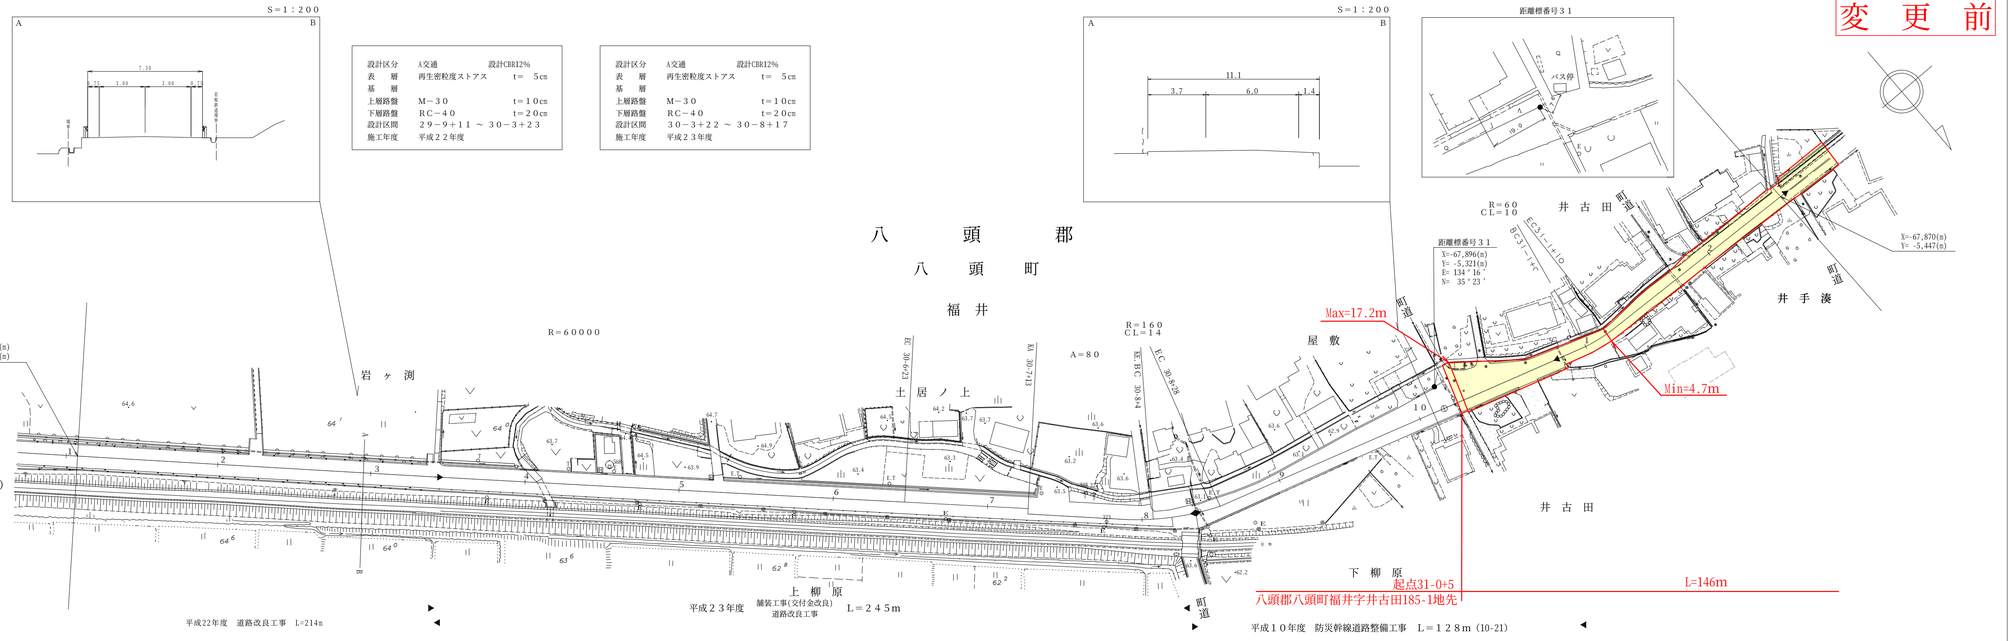

設計区分	A交通	設計CBR12%
表　層	再生密粒度ストアス	t＝ 5cm
基　層		
上層路盤	M－３０	t＝１０cm
下層路盤	RC－４０	t＝２０cm
設計区間	２９－９＋１１ ～ ３０－３＋２３	
施工年度	平成２２年度	

設計区分	A交通	設計CBR12%
表　層	再生密粒度ストアス	t＝ 5cm
基　層		
上層路盤	M－３０	t＝１０cm
下層路盤	RC－４０	t＝２０cm
設計区間	３０－３＋２２ ～ ３０－８＋１７	
施工年度	平成２３年度	

車道幅員	W＝6.0	30－7＋15	W＝4.0	30－8＋20	W＝6.0	31－0＋40	W＝4.0
路面種別	A						B
縦断勾配	2.1% 1.2% 0.4% 0.3% 0.5% 0.3% 0.4% 0.4% 1.0%						
距離程	30－1＋6 / 30－2＋22 / 30－3＋36 / 30－4＋50 / 30－5＋20 / 30－6＋3 / 30－7＋13 / 30－7＋41 / 30－8＋4						

株式会社　ティ・エス・プラン

この地図は、建設省国土地理院長の承認を得て、同院所管の測量標及び測量成果を使用して調製したものである。　（承認番号）昭５５．中公第４４号