
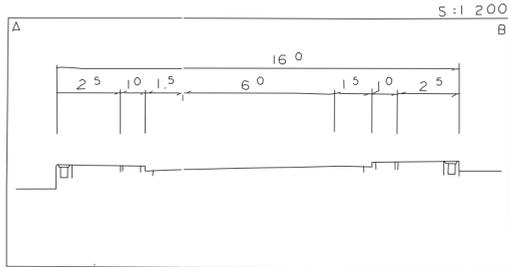
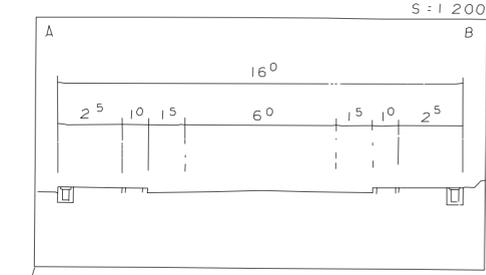
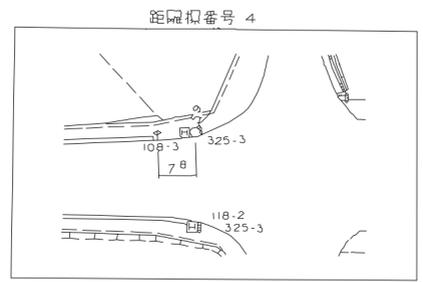


道 路 台 帳 平 面 図

鳥 取 県

調製年月	平成 24 年 3 月	図面縮尺	1 : 1000	路線コード	22 - 183	道路種別	一般県道	路線名	鳥取砂丘線	区間	3-4 ~ 4-0	図面番号	4-4
------	-------------	------	----------	-------	----------	------	------	-----	-------	----	-----------	------	-----

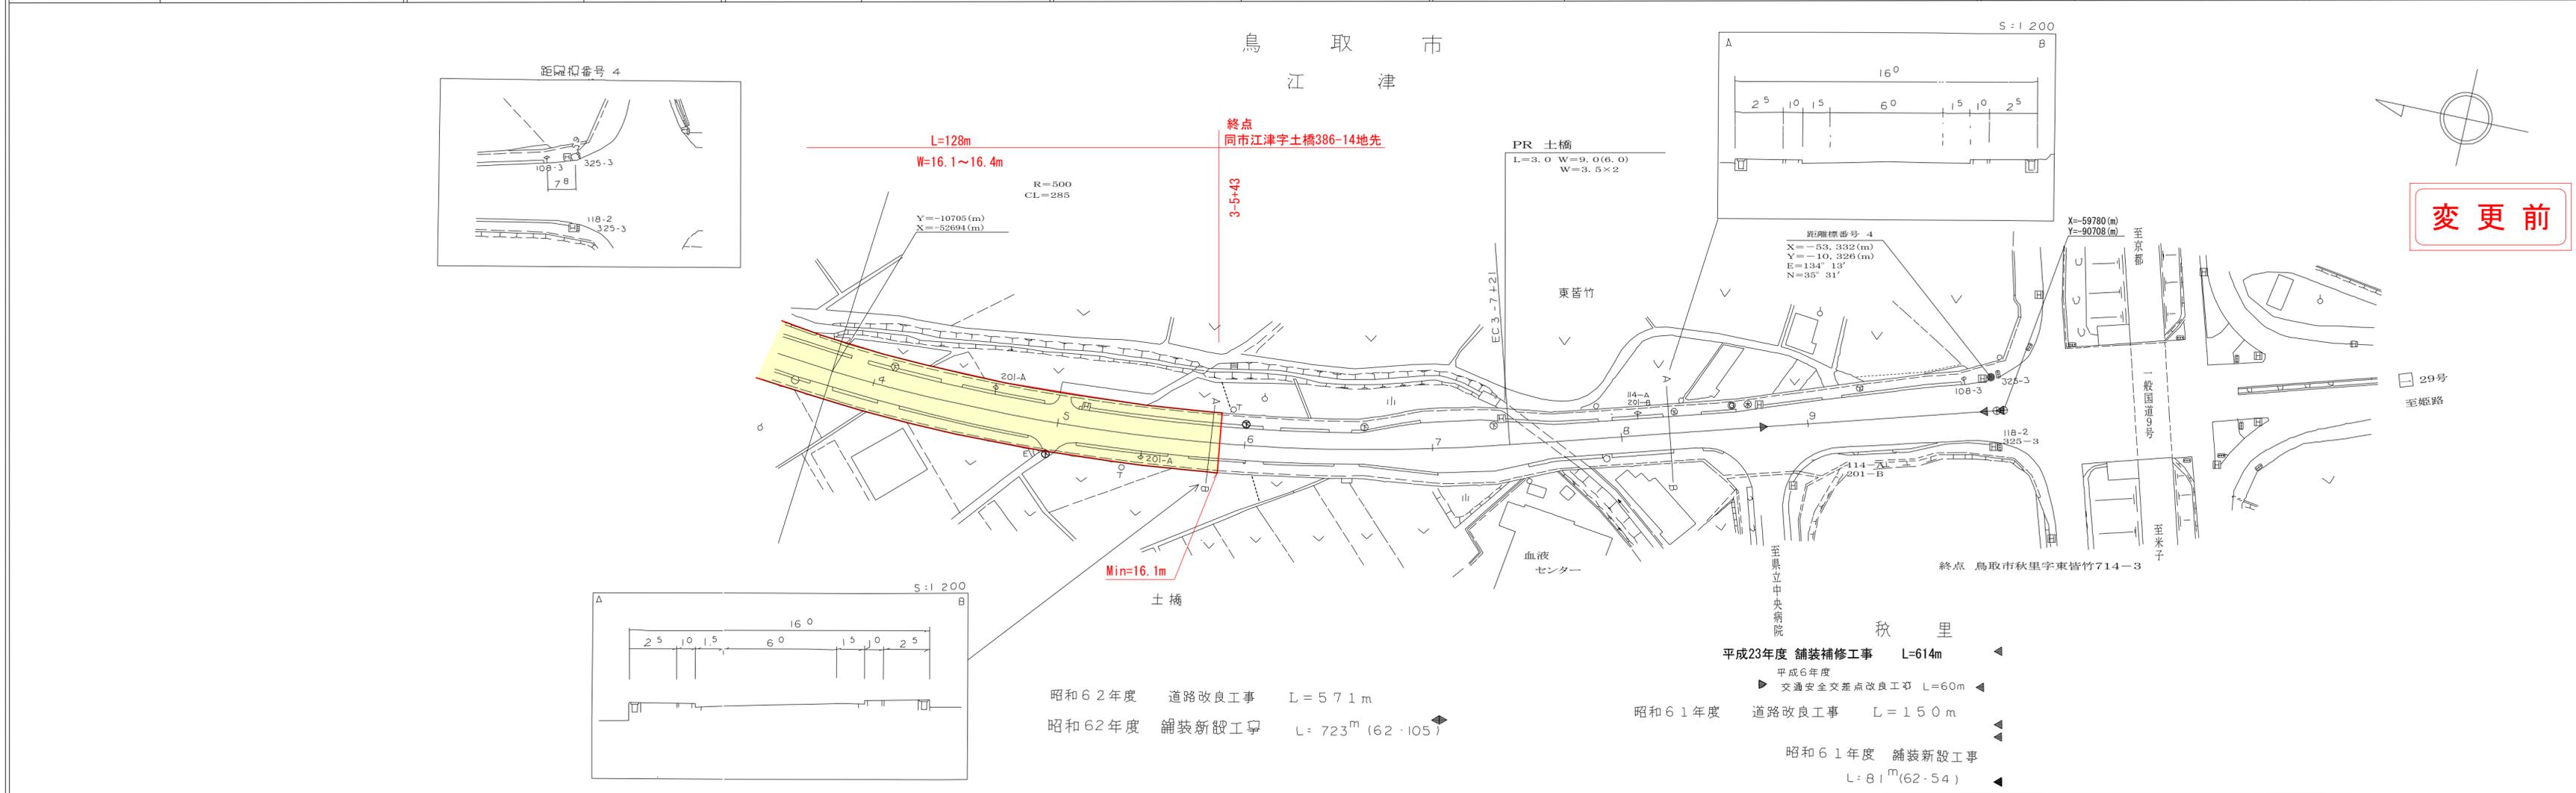

昭和62年度 道路改良工事 L=571m
 昭和62年度 舗装新設工事 L=723^m(62・105)

平成23年度 舗装補修工事 L=614m
 平成6年度 交通安全交差点改良工事 L=60m
 昭和61年度 道路改良工事 L=150m
 昭和61年度 舗装新設工事 L=81^m(62・54)

車道幅員	W=6.0	4-0 +2
路面種類	A	4-0 +2
縦断勾配	0.04%	3.2
距離程		4-0 +2

株式会社 アスコ