
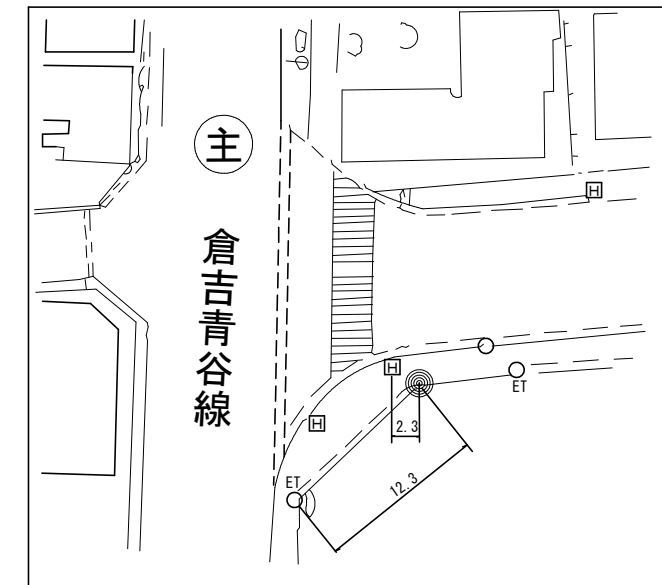


## 鳥取県

变更前

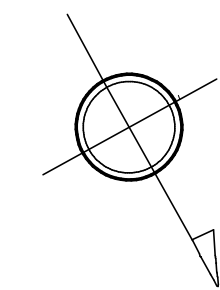


|      |             |         |             |      |              |      |              |      |             |    |           |              |         |
|------|-------------|---------|-------------|------|--------------|------|--------------|------|-------------|----|-----------|--------------|---------|
| 車道幅員 | 0-1-0<br>+0 | W = 6.0 |             |      |              |      |              |      |             |    |           | 0-1-6<br>+21 | W = 5.5 |
| 路面種別 | 0-1-0<br>+0 | A       |             |      |              |      |              |      |             |    |           |              |         |
| 縦断勾配 | 10.5        | 0.2%    | 10.4        | 0.1% | 10.3         | 0.5% | 10.9         | 0.4% | 10.6        | 1% | 10.8      |              |         |
| 距離程  | 0-1-0<br>+0 |         | 0-1-1<br>+9 |      | 0-1-2<br>+23 |      | 0-1-4<br>+34 |      | 0-1-6<br>+8 |    | 0-0<br>+0 |              |         |

道 路 台 帳 平 面 図

鳥 取 県

|         |              |         |         |          |        |         |         |       |           |     |           |         |      |
|---------|--------------|---------|---------|----------|--------|---------|---------|-------|-----------|-----|-----------|---------|------|
| 調 製 年 月 | 平 成 19 年 3 月 | 図 面 縮 尺 | 1:1,000 | 路 線 コー ド | 22-201 | 道 路 種 別 | 一 般 県 道 | 路 線 名 | 上 井 北 条 線 | 区 間 | 0-0 ~ 1-2 | 図 面 番 号 | 10-2 |
|---------|--------------|---------|---------|----------|--------|---------|---------|-------|-----------|-----|-----------|---------|------|

変 更 前

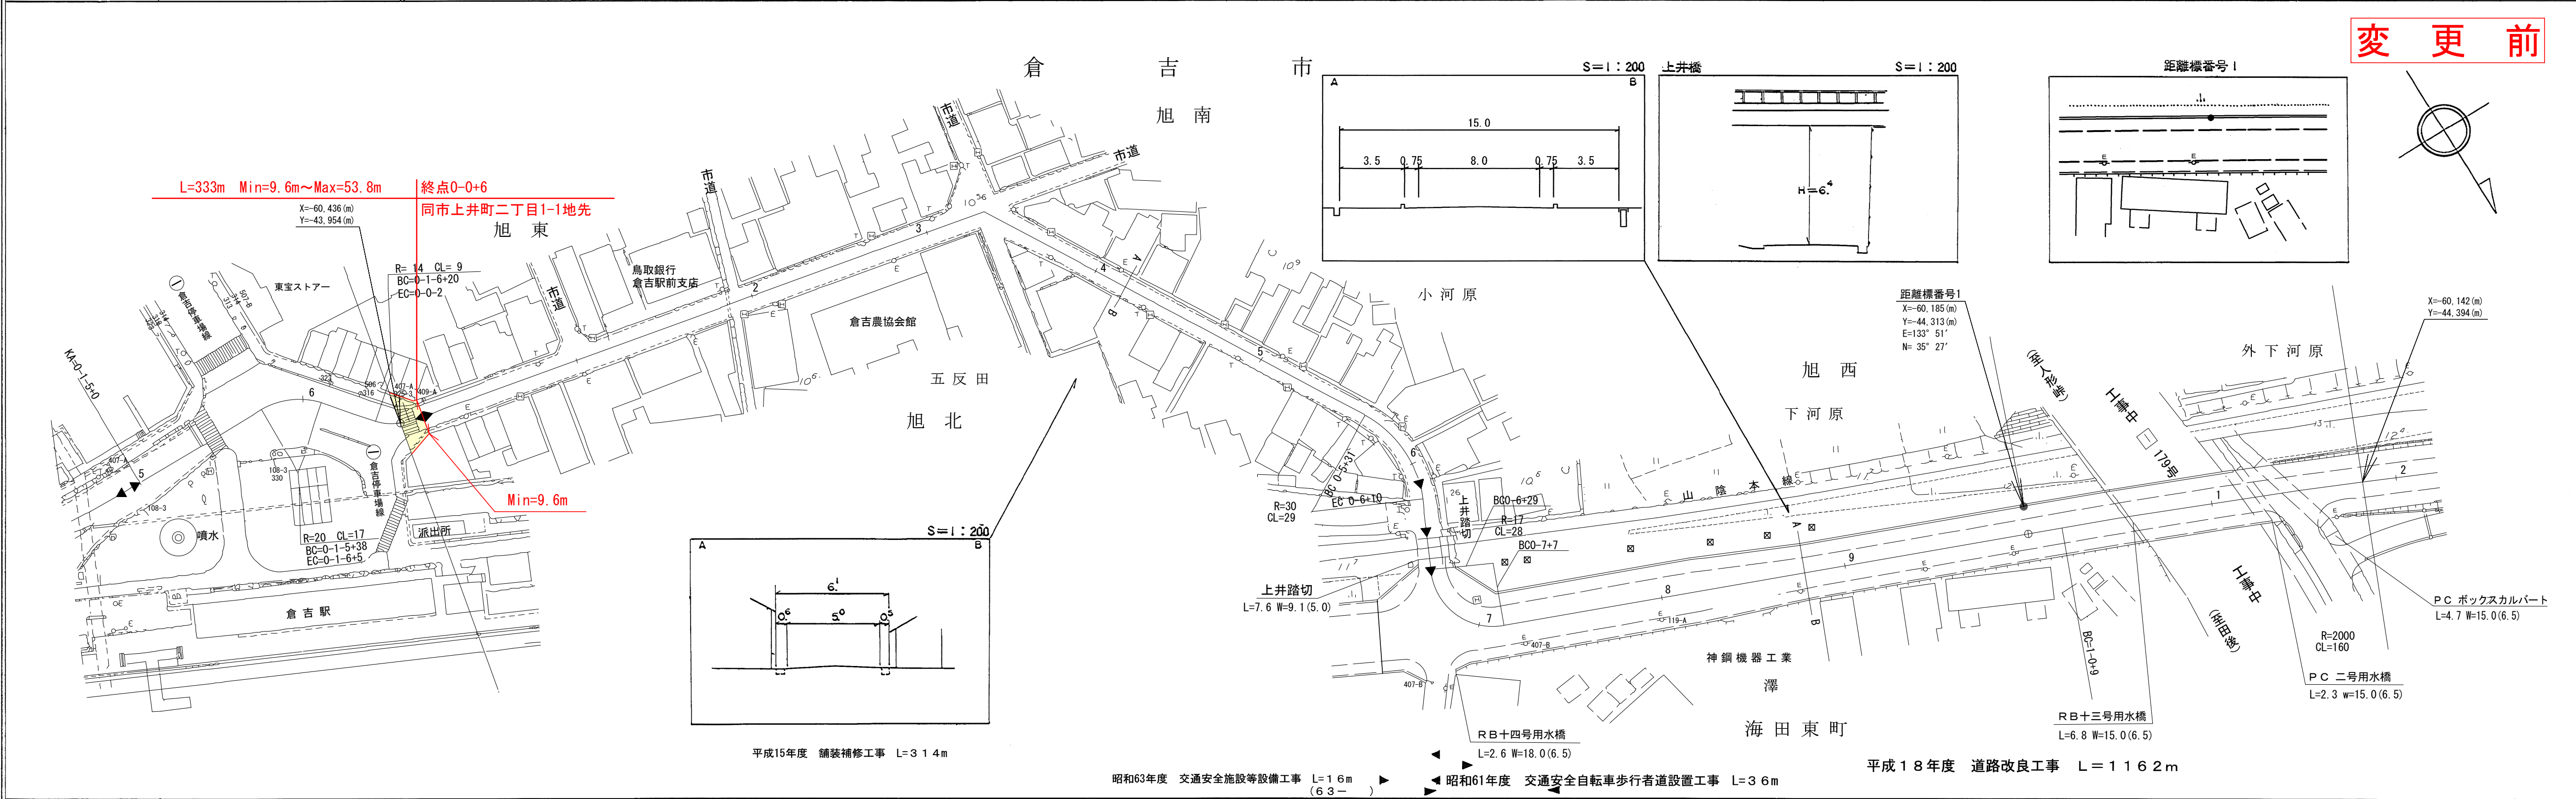

|      |       |       |       |
|------|-------|-------|-------|
| 車道幅員 | W=5.5 | W=5.0 | W=6.5 |
| 路面種類 | A     | A     | A     |
| 縦断勾配 | 0.1%  | 0.5%  | 0.3%  |
| 距離程  | 0+0   | 0+6   | 1+1   |

サイトウコンサルタント株式会社