
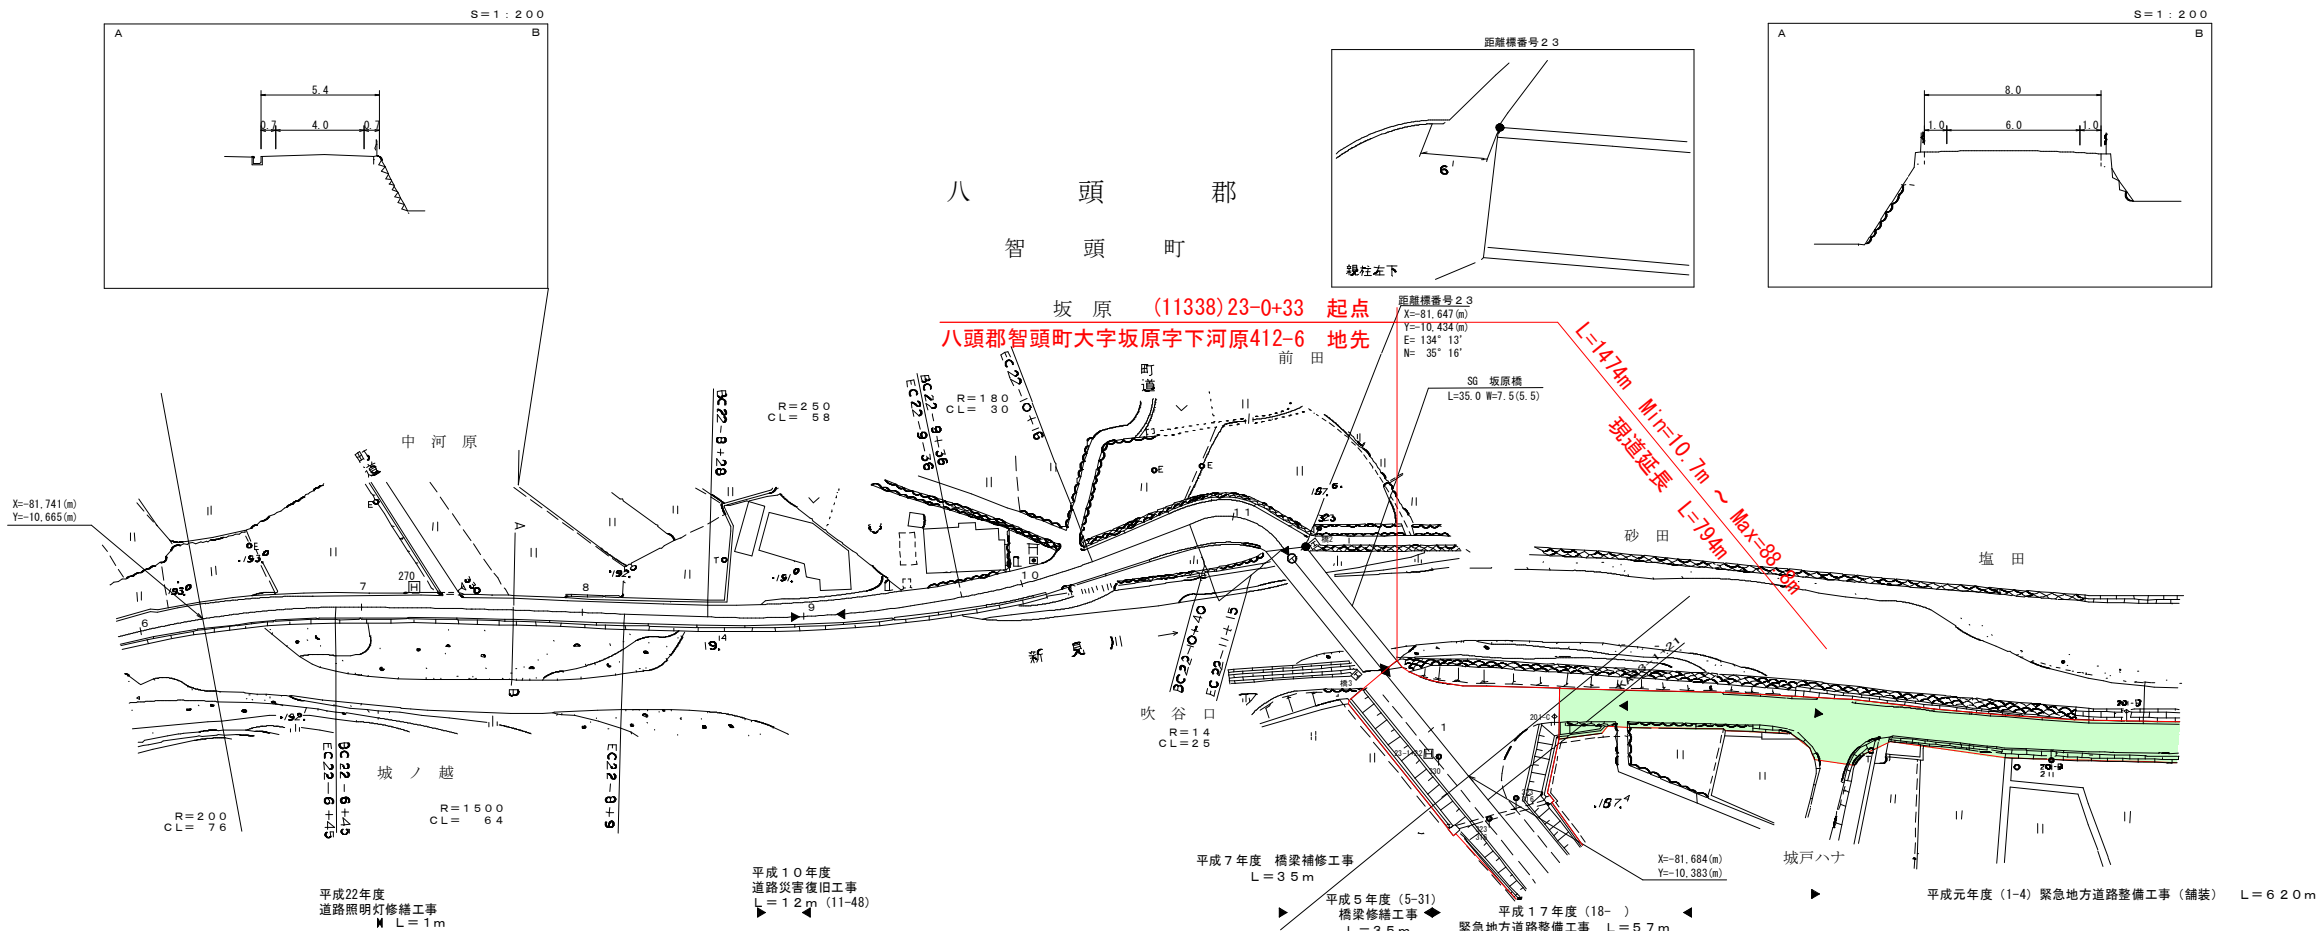


道 路 台 帳 平 面 図

鳥 取 県

調 整 年 月	平 成 2 4 年 3 月	図 面 縮 尺	1 : 1000	路線コード	2 1 - 6	道 路 種 別	主 要 地 方 道	路 線 名	津 山 智 頭 八 東 線	区 間	2 2 - 7 ~ 2 3 - 1	図 面 番 号	6 5 - 2 1
---------	---------------	---------	----------	-------	---------	---------	-----------	-------	---------------	-----	-------------------	---------	-----------

変 更 後

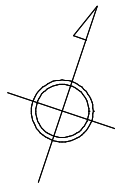

車 道 幅 員	W = 4.0	W = 5.5	W = 6.0
路面 種 別	B	C	A
縦 断 勾 配	2.1%	0.2%	0.4%
距 離 程	0+00	0+50	0+100

アサヒコンサルタント株式会社

この地図は、建設省国土院院長の承認を得て、民間所管の測量標及び測量成果を使用して調製したものである。(承認番号) 昭55 中公第44号