

鳥 取 県

(有)イズミ設計コンサルタント
アサヒコンサルタント株式会社

鳥 取 県

(有)イズミ設計コンサルタント
アサヒコンサルタント株式会社
株式会社アートスペース

鳥 取 県

調整年月	平成22年12月	図面縮尺	1:1000	路線コード	2-102	道路種別	一般県道	路線名	米子広瀬線	区間	2-2 ~ 2-11	図面番号	14-3
------	----------	------	--------	-------	-------	------	------	-----	-------	----	------------	------	------

修正前

L=533m
W=19.6~56.5m

最大 W=56.5m

最小 W=19.6m

起点 米子市大谷町76—15地先
NO. 2-11+37

車道幅員	路面種別
	A
縦断勾配	距離程
	5.0% 13.7 5.0% 6.2 1.8% 4.5 1.8% 2-1 +48 2-6 +15 2-9 +15 2-11 +11 2-11 +47

鳥取県

調整年月 平成24年10月
図面縮尺 1:1000
路線コード 22-102
道路種別 一般県道
線名 米子広瀬線
区間 2-2 ~ 2-11
図面番号 14-3

修正後

車道幅員 W=13.0
2-4
+17
W=14.0
2-10
+30
W=6.0

路面種別
A

縦断勾配 5.0%
13.7
5.0%
6.2
1.8%
4.5
1.6%

距離 2-6
+48
2-9
+15
2-11
+11
2-11
+47

番号(委託番号)

1 3/5

路線コード

22-102

路線名

米子広瀬線


図面番号

14-3-1


修正内容

改良工事(1工区)
告示延長 L=527m
データ修正 L=764m

シンワ
アサヒ
技研
コン
サル
タニ
トサ
株
式
会
社


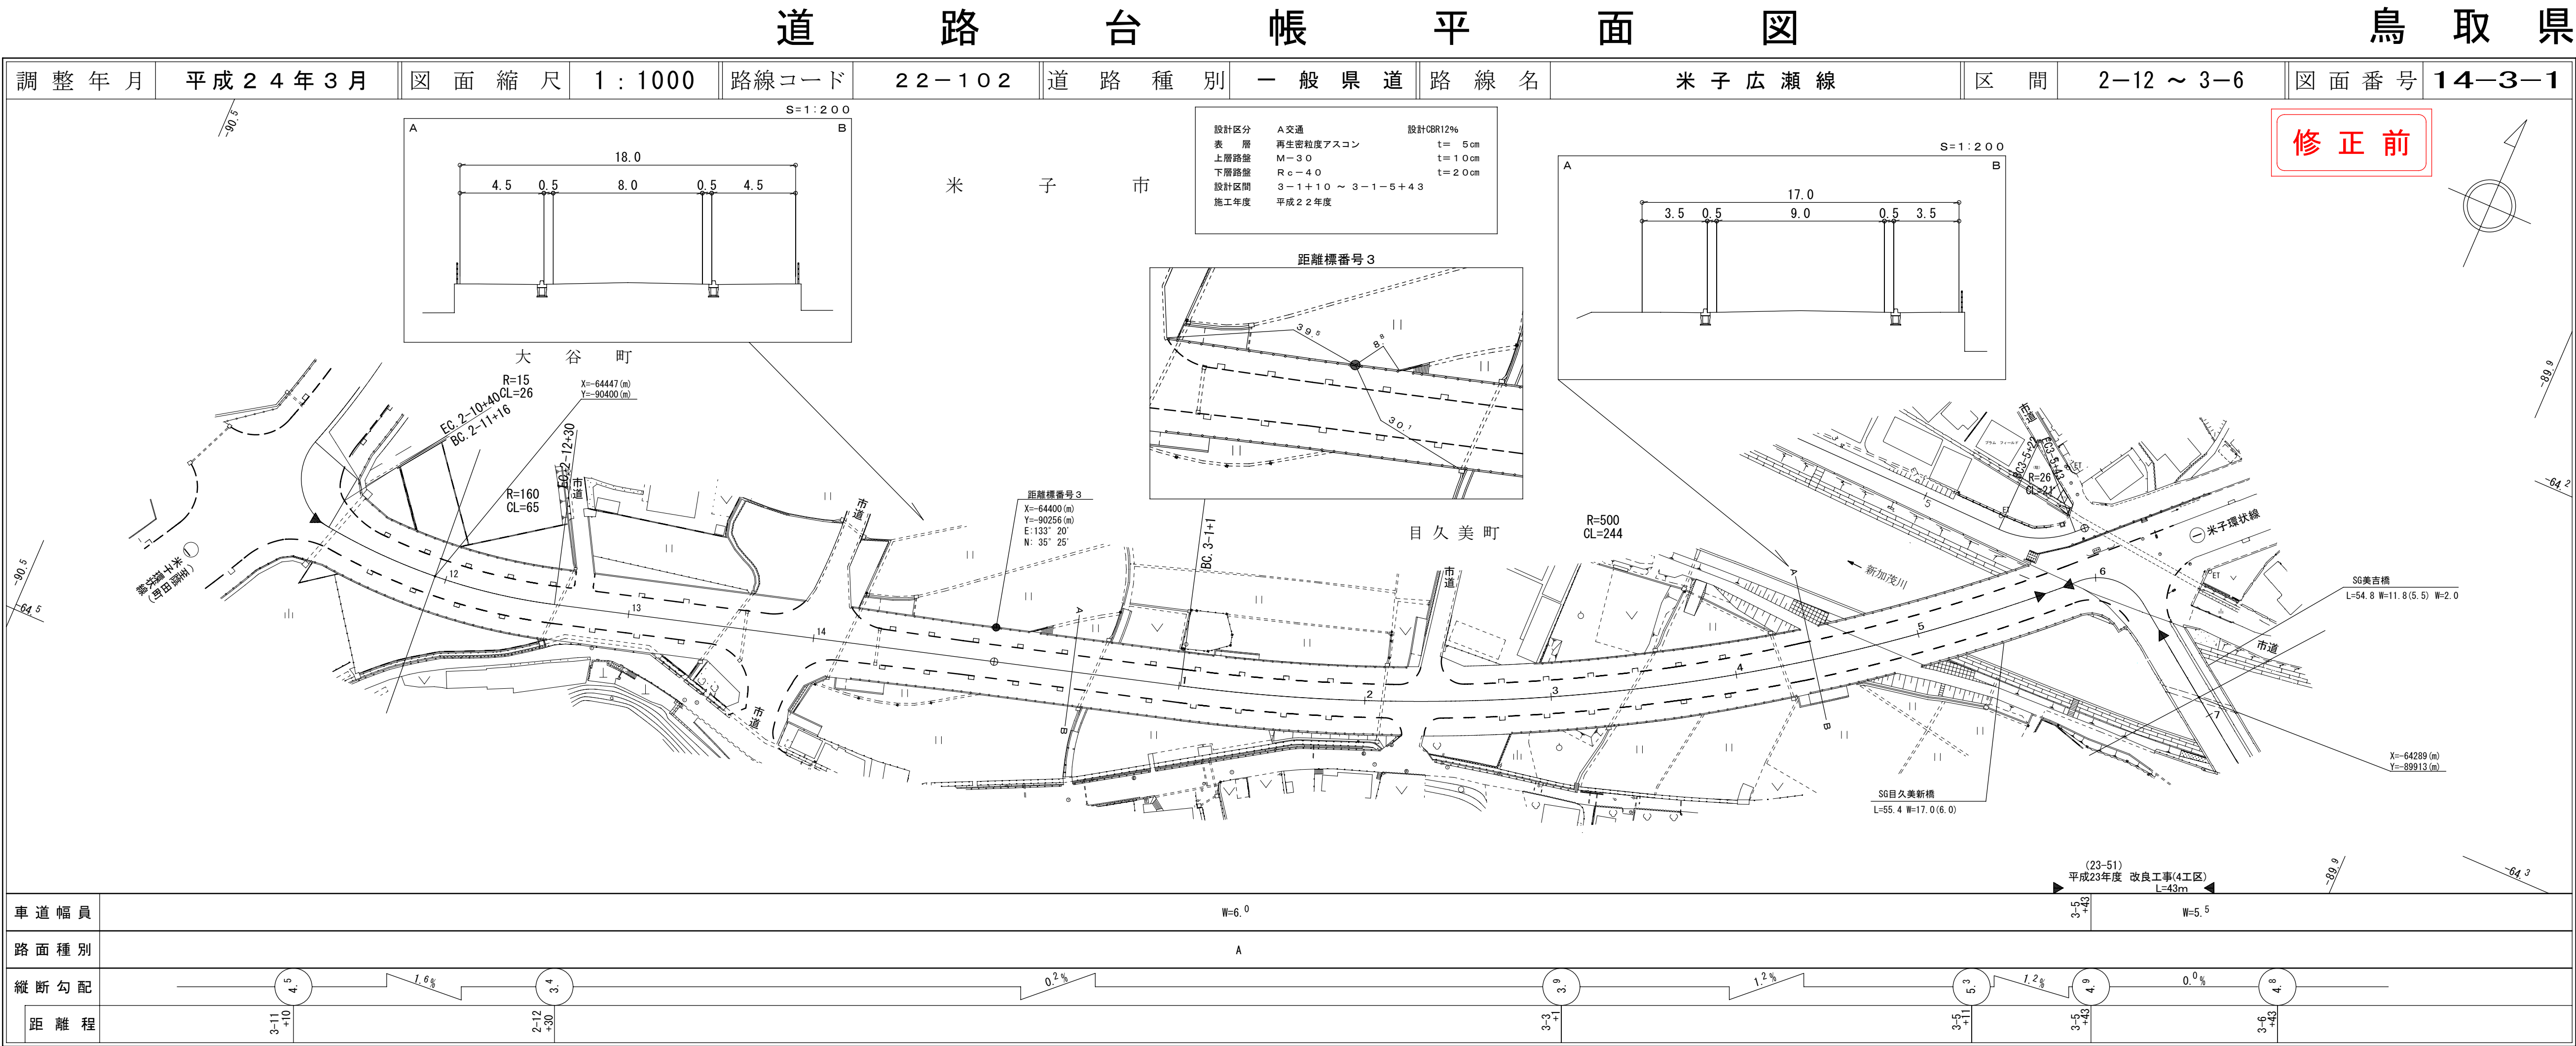


シンワ
アサヒ
技研
コン
サル
タニ
トサ
株
式
会
社

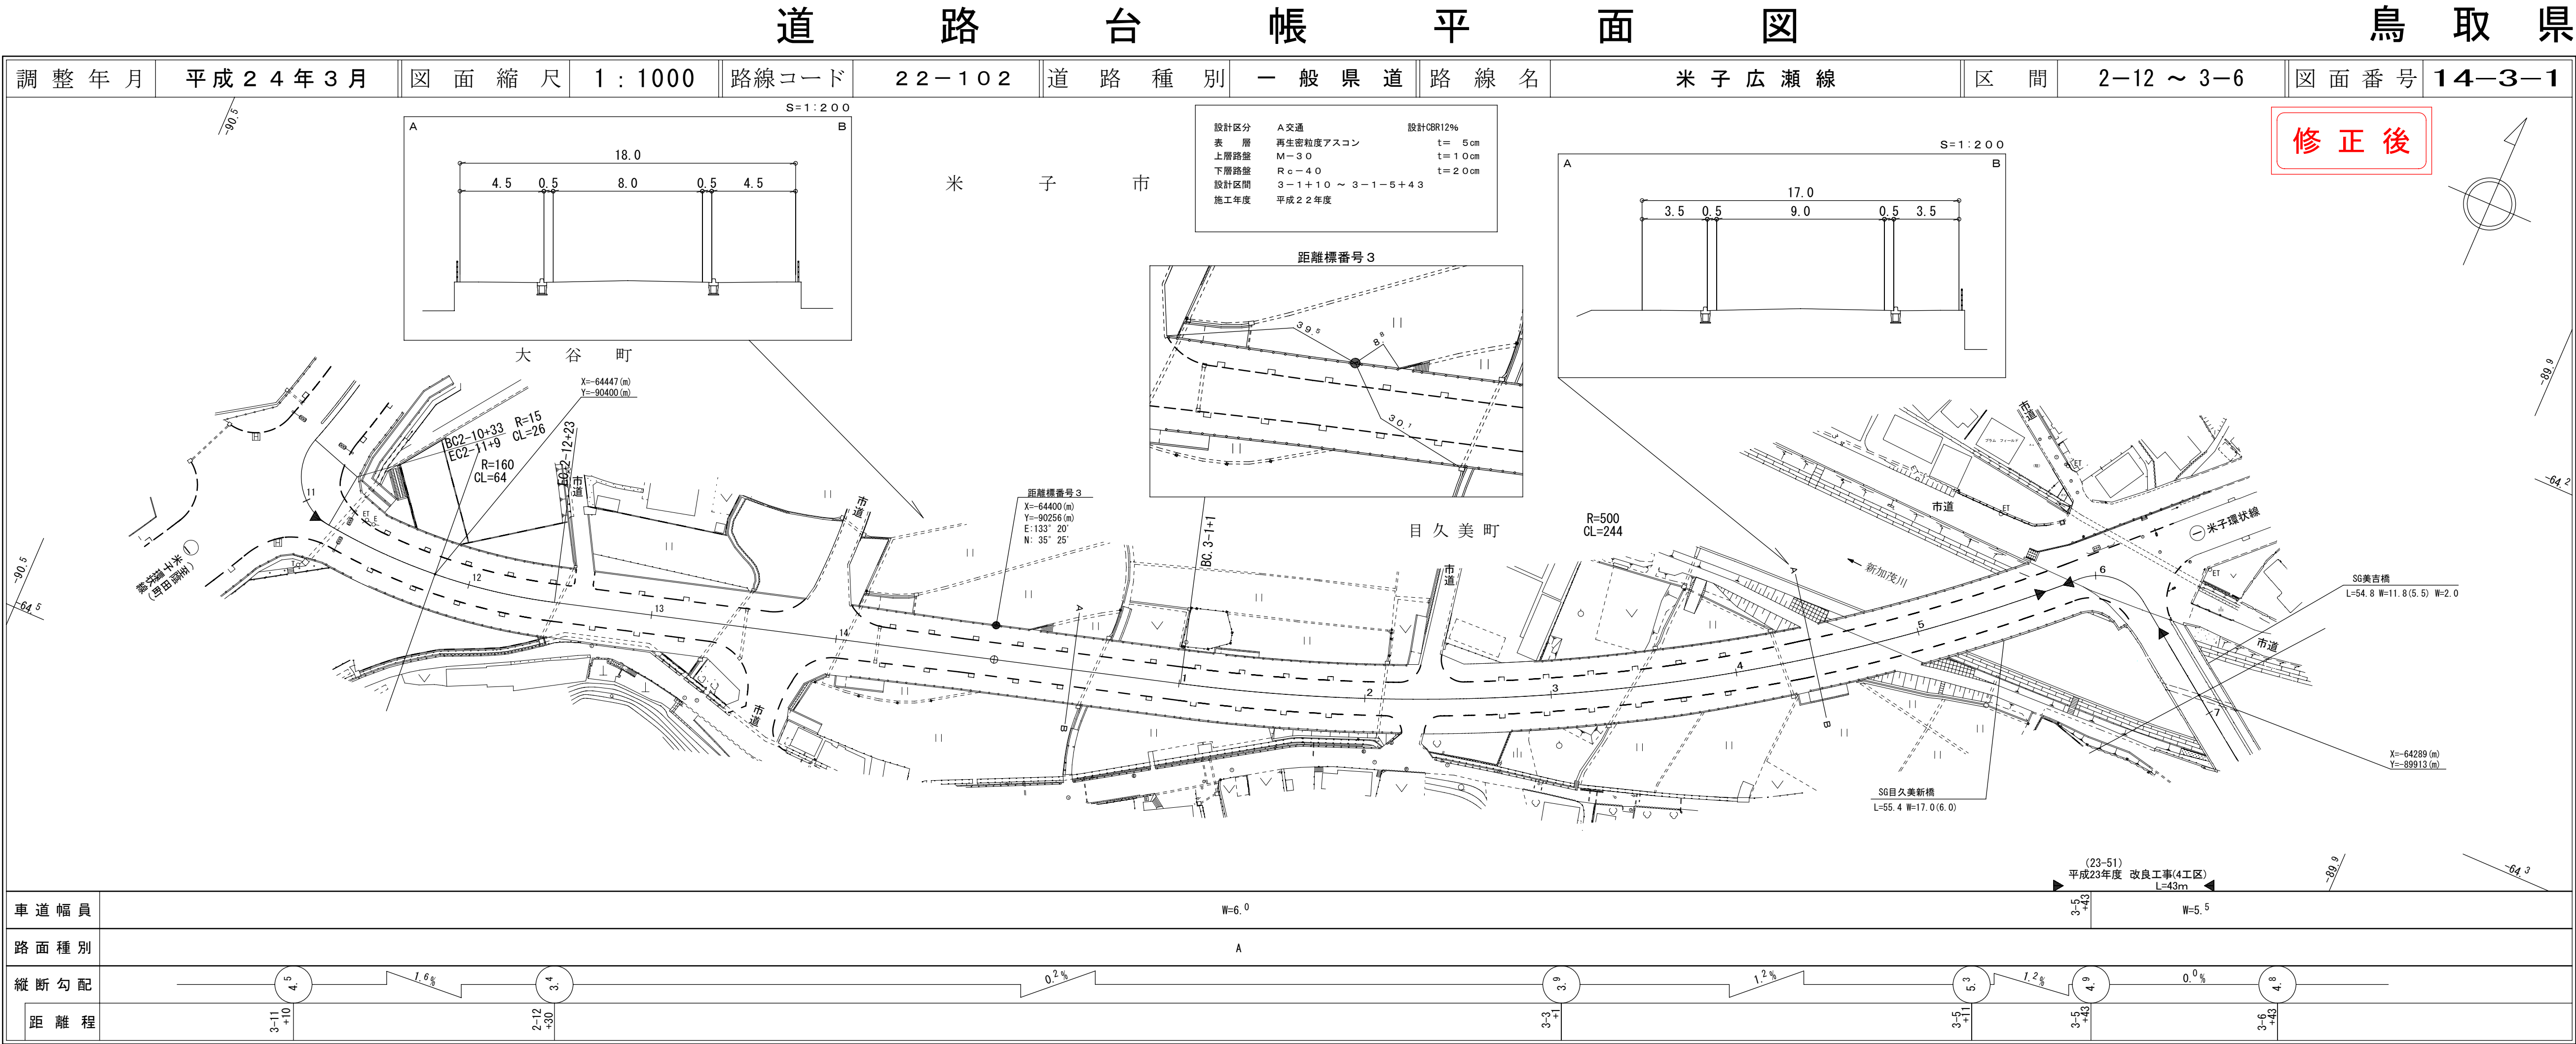

番号（委託番号）
1 4/5
路線コード
22-102
路線名
① 米子広瀬線
図面番号
旧道1
修正内容
改良工事(1工区)
告示延長 L=527m
データ修正 L=764m

(有)イズミ設計コンサルタント
(有)江府技研コンサルタント
アサヒコンサルタント株式会社

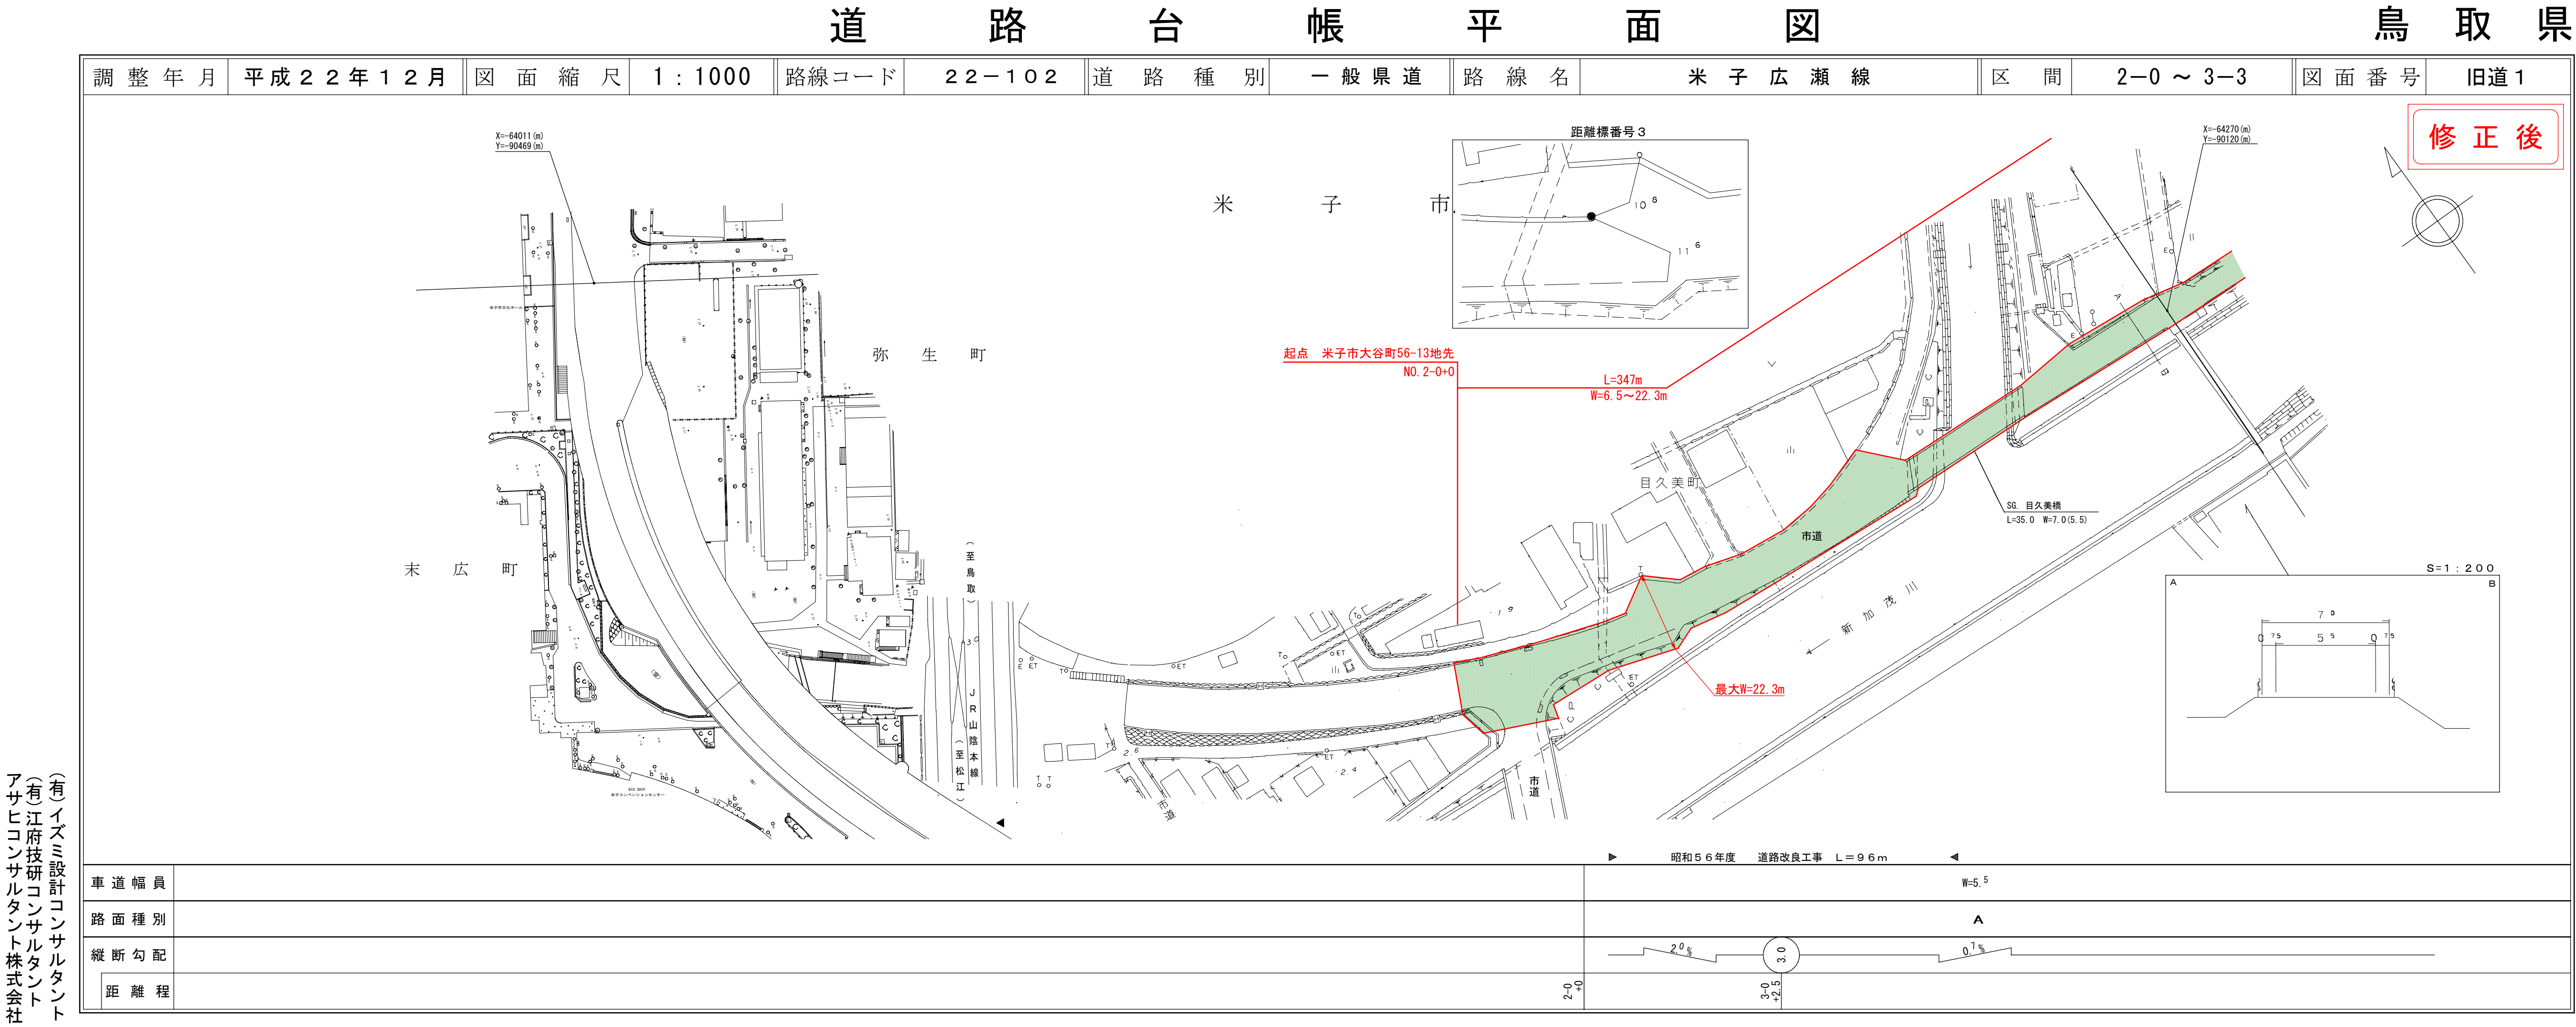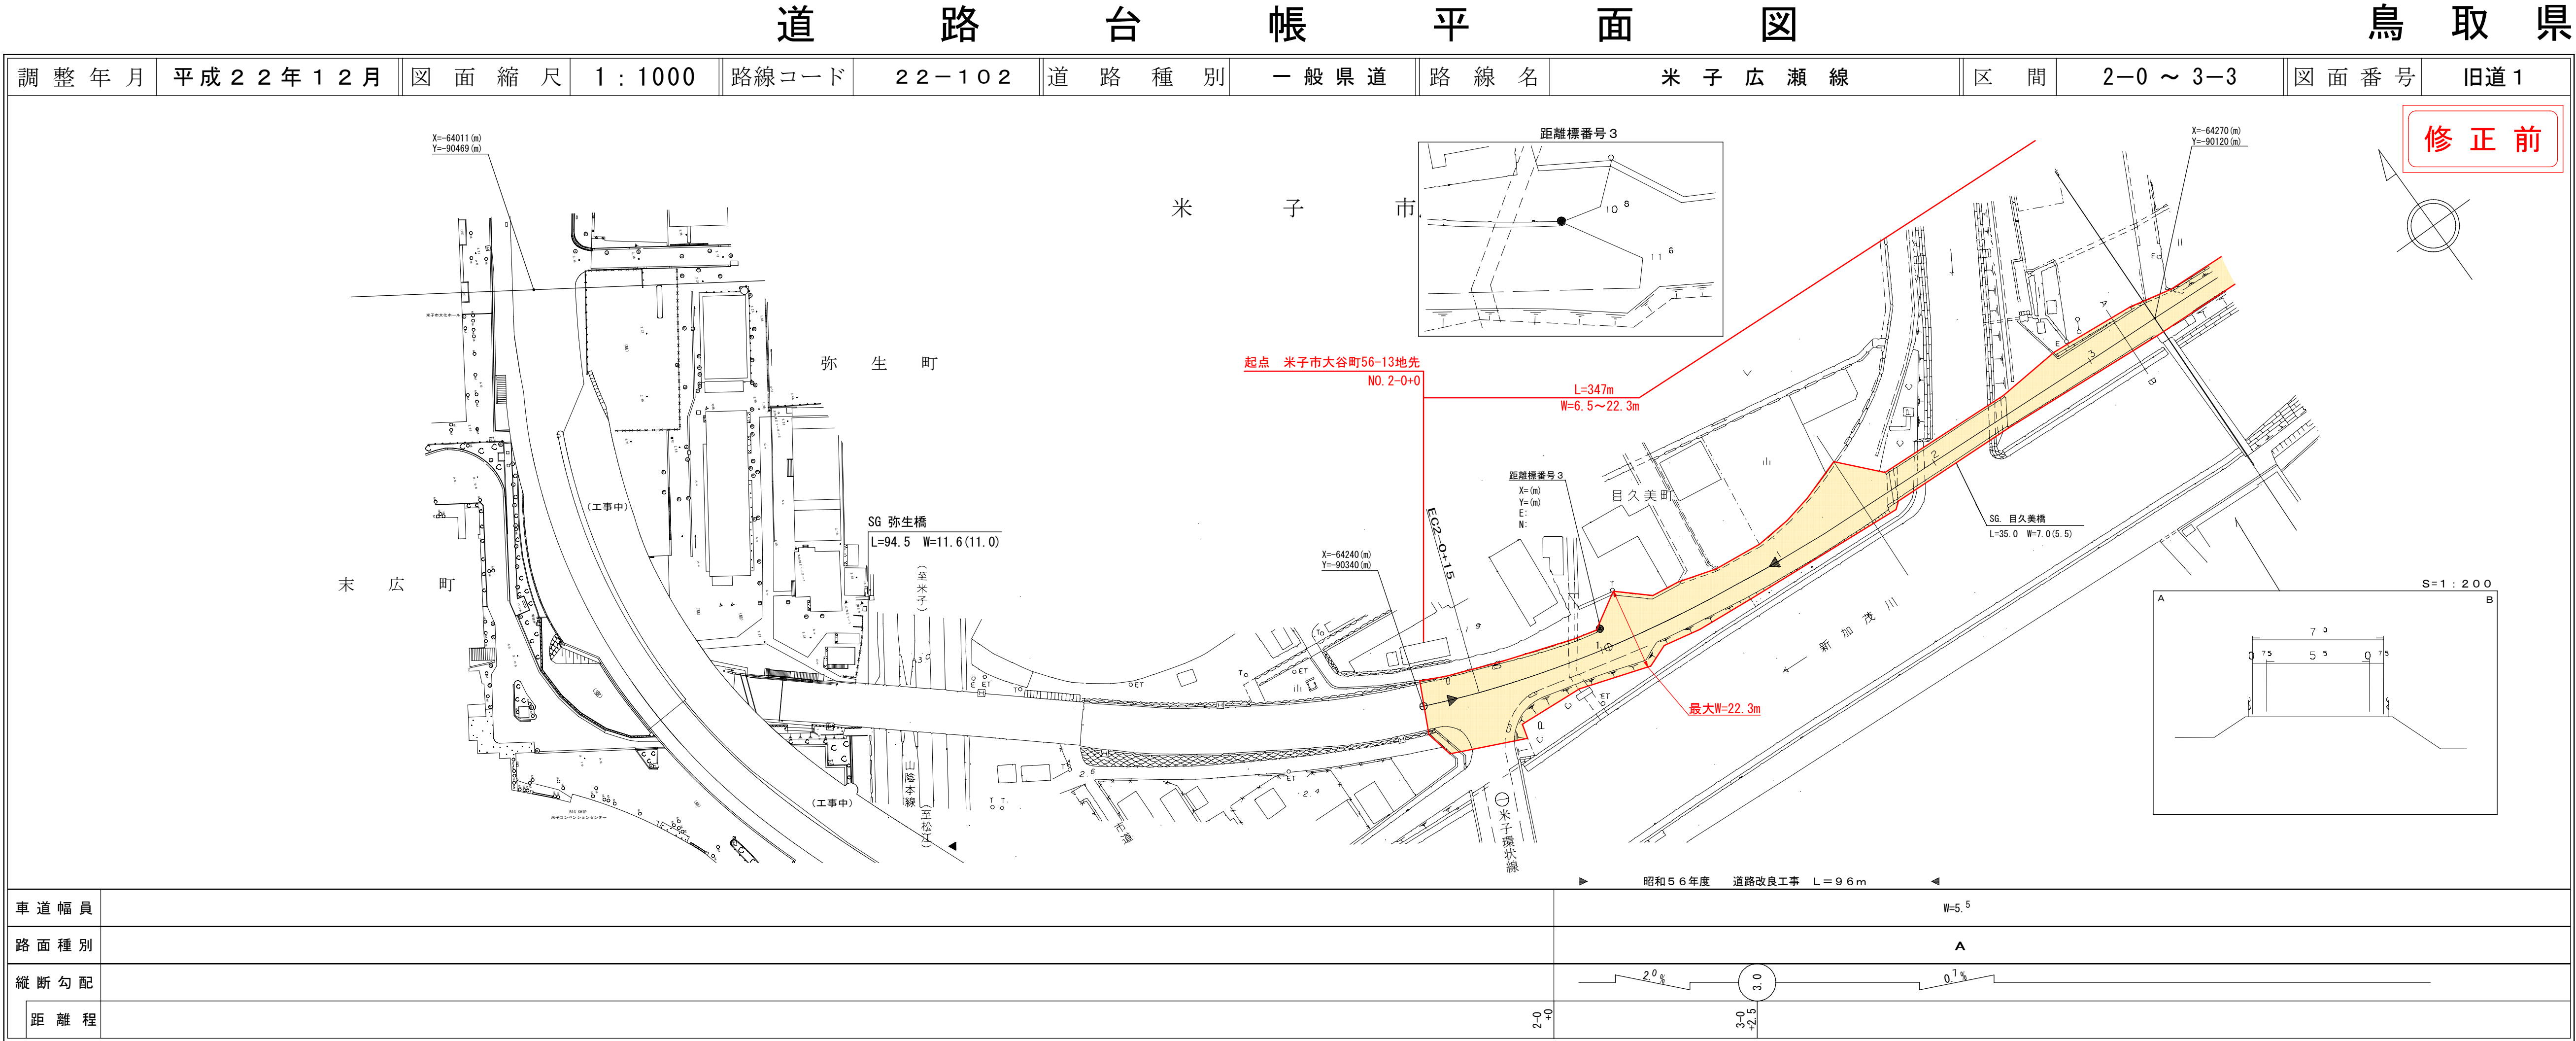

番号（委託番号）

155

路線コード

22-102

路線名

米子広瀬線

図面番号

旧道2

修正内容

改良工事(1工区)
告示延長 L=527m
データ修正 L=764m

（有）イズミ設計コンサルタント株式会社
（有）アサヒコンサルタント株式会社
（有）シンワ技術コンサルタント株式会社

