


道路台帳平面図

鳥取県

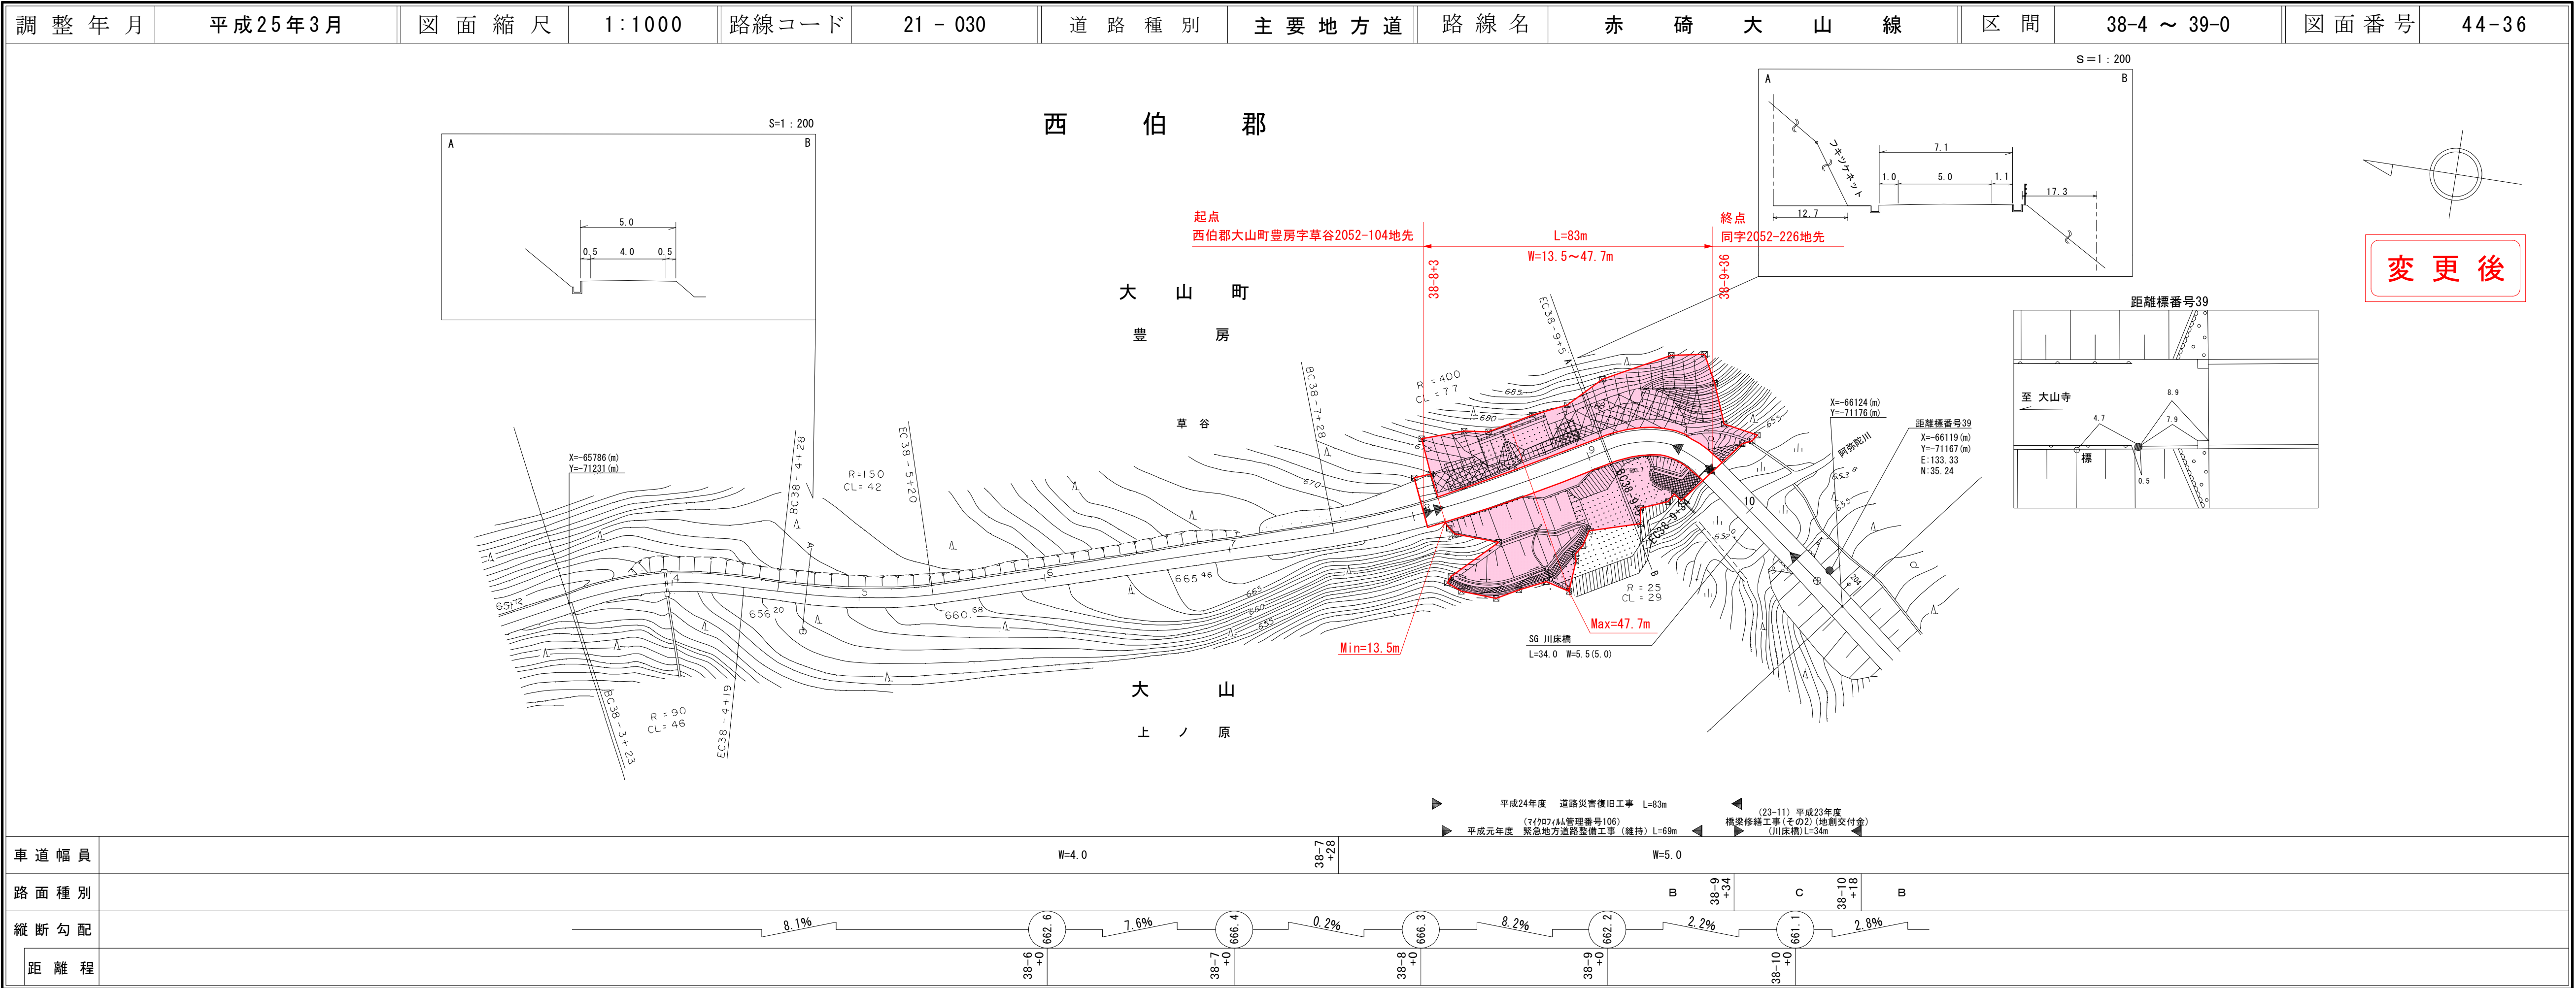

株式会社 開発コンサルタント