


道 路 台 帳 平 面 図 鳥 取 県

調 製 年 月	平成 2 4 年 3 月	図 面 縮 尺	1 : 1 0 0 0	路線コード	2 2 - 2 1 1	道 路 種 別	一 般 県 道	路 線 名	猪 ノ 子 原 上 石 見 停 車 場 線	区 間	9 - 4 ~ 1 0 - 7	図面番号	1 3 - 9
---------	--------------	---------	-------------	-------	-------------	---------	---------	-------	-----------------------	-----	-----------------	------	---------

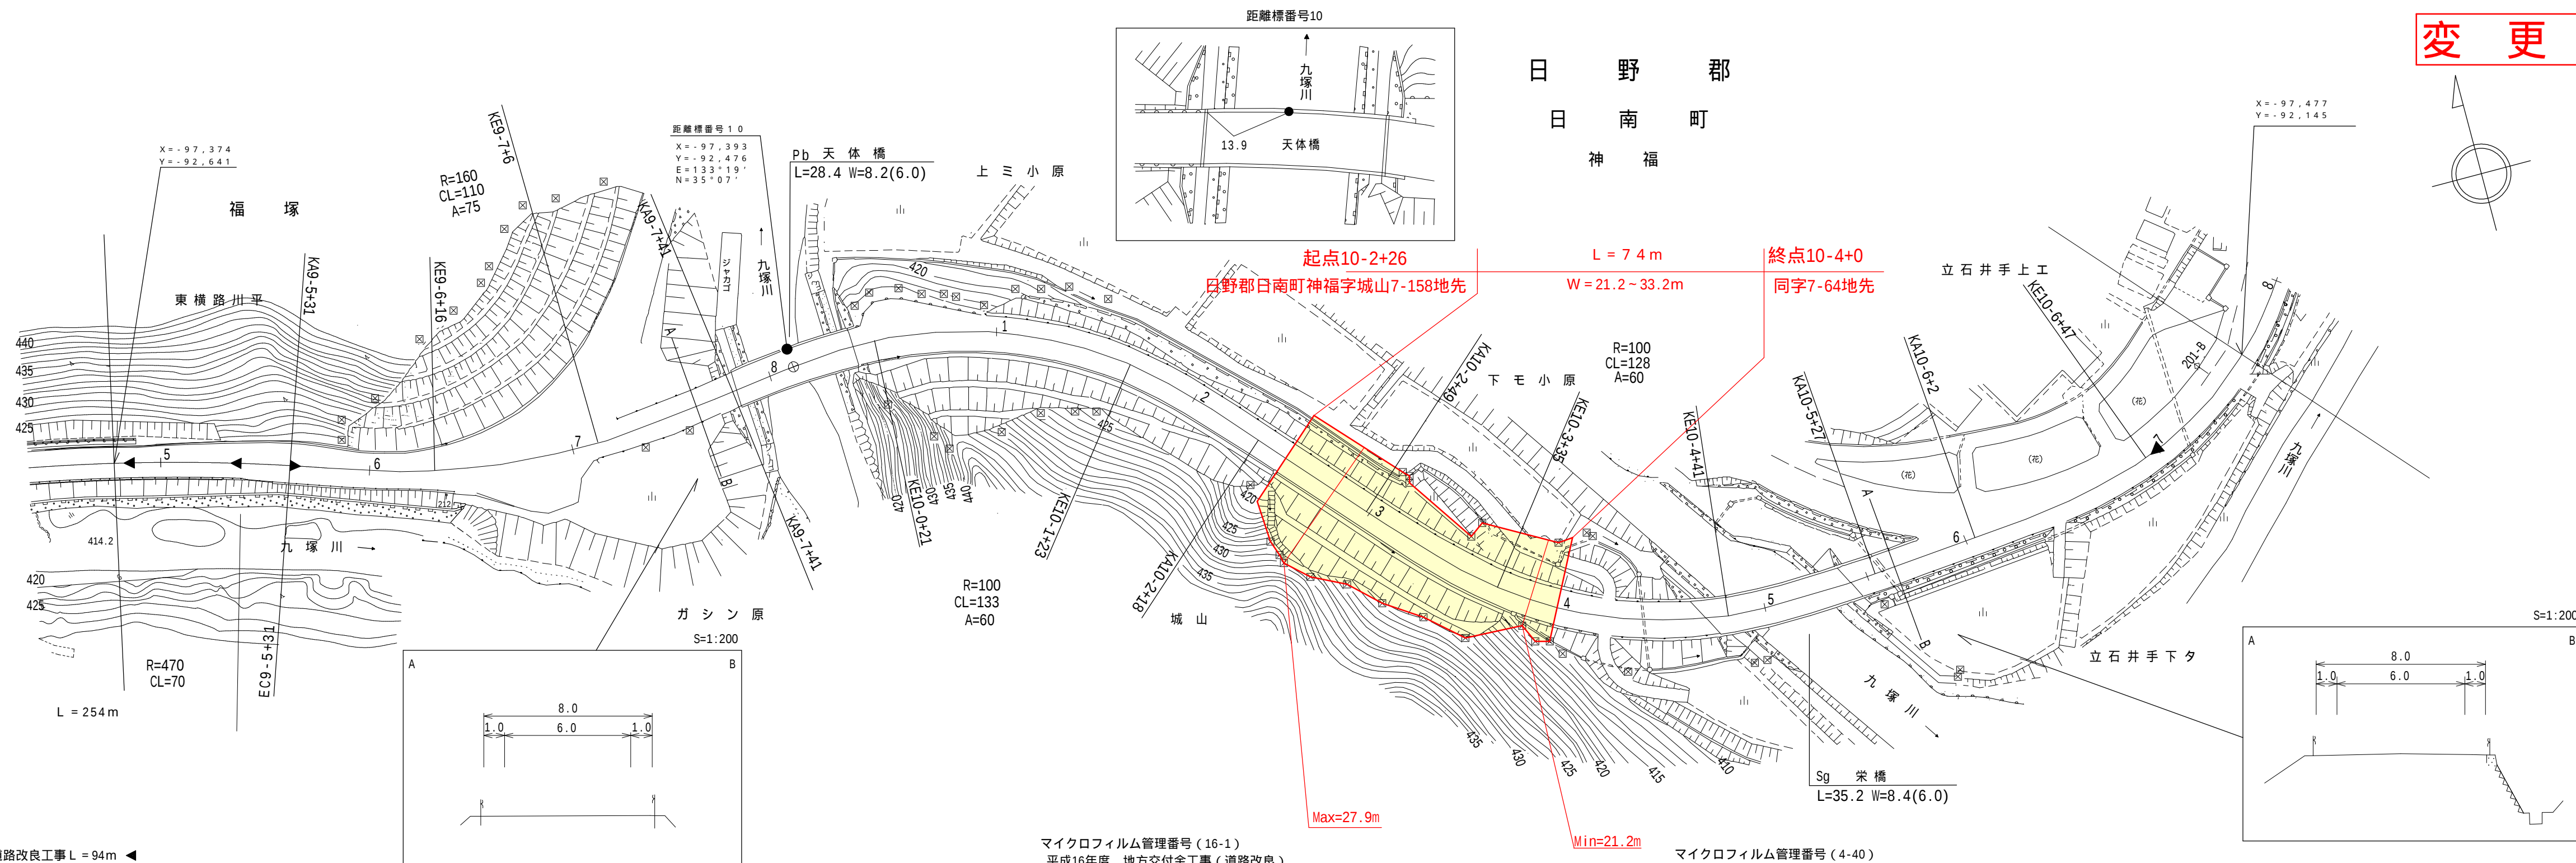

車道幅員	W=5.5	9-5 +31	W=6.0	W=5.5
路面種類	A			
縦断勾配				
距離程	9-5 +8	9-6 +21	9-9 +1	10-7 +1

この地図は、建設省国土地理院長の承認を得て、同院所管の測量標及び測量成果を使用して調製したものである。
(承認番号) 昭53 中公第77号

有限会社 サンコー測量
株式会社 アイテック
有限会社 サンコー測量