


道 路 台 帳 平 面 図 鳥 取 県

調整年月	平成 16 年 3 月	図面縮尺	1 : 1000	路線コード	21 - 32	道路種別	主要地方道	路線名	郡家鹿野気高線	区間	17 - 4 ~ 18 - 5	図面番号	74 - 19
------	-------------	------	----------	-------	---------	------	-------	-----	---------	----	-----------------	------	---------

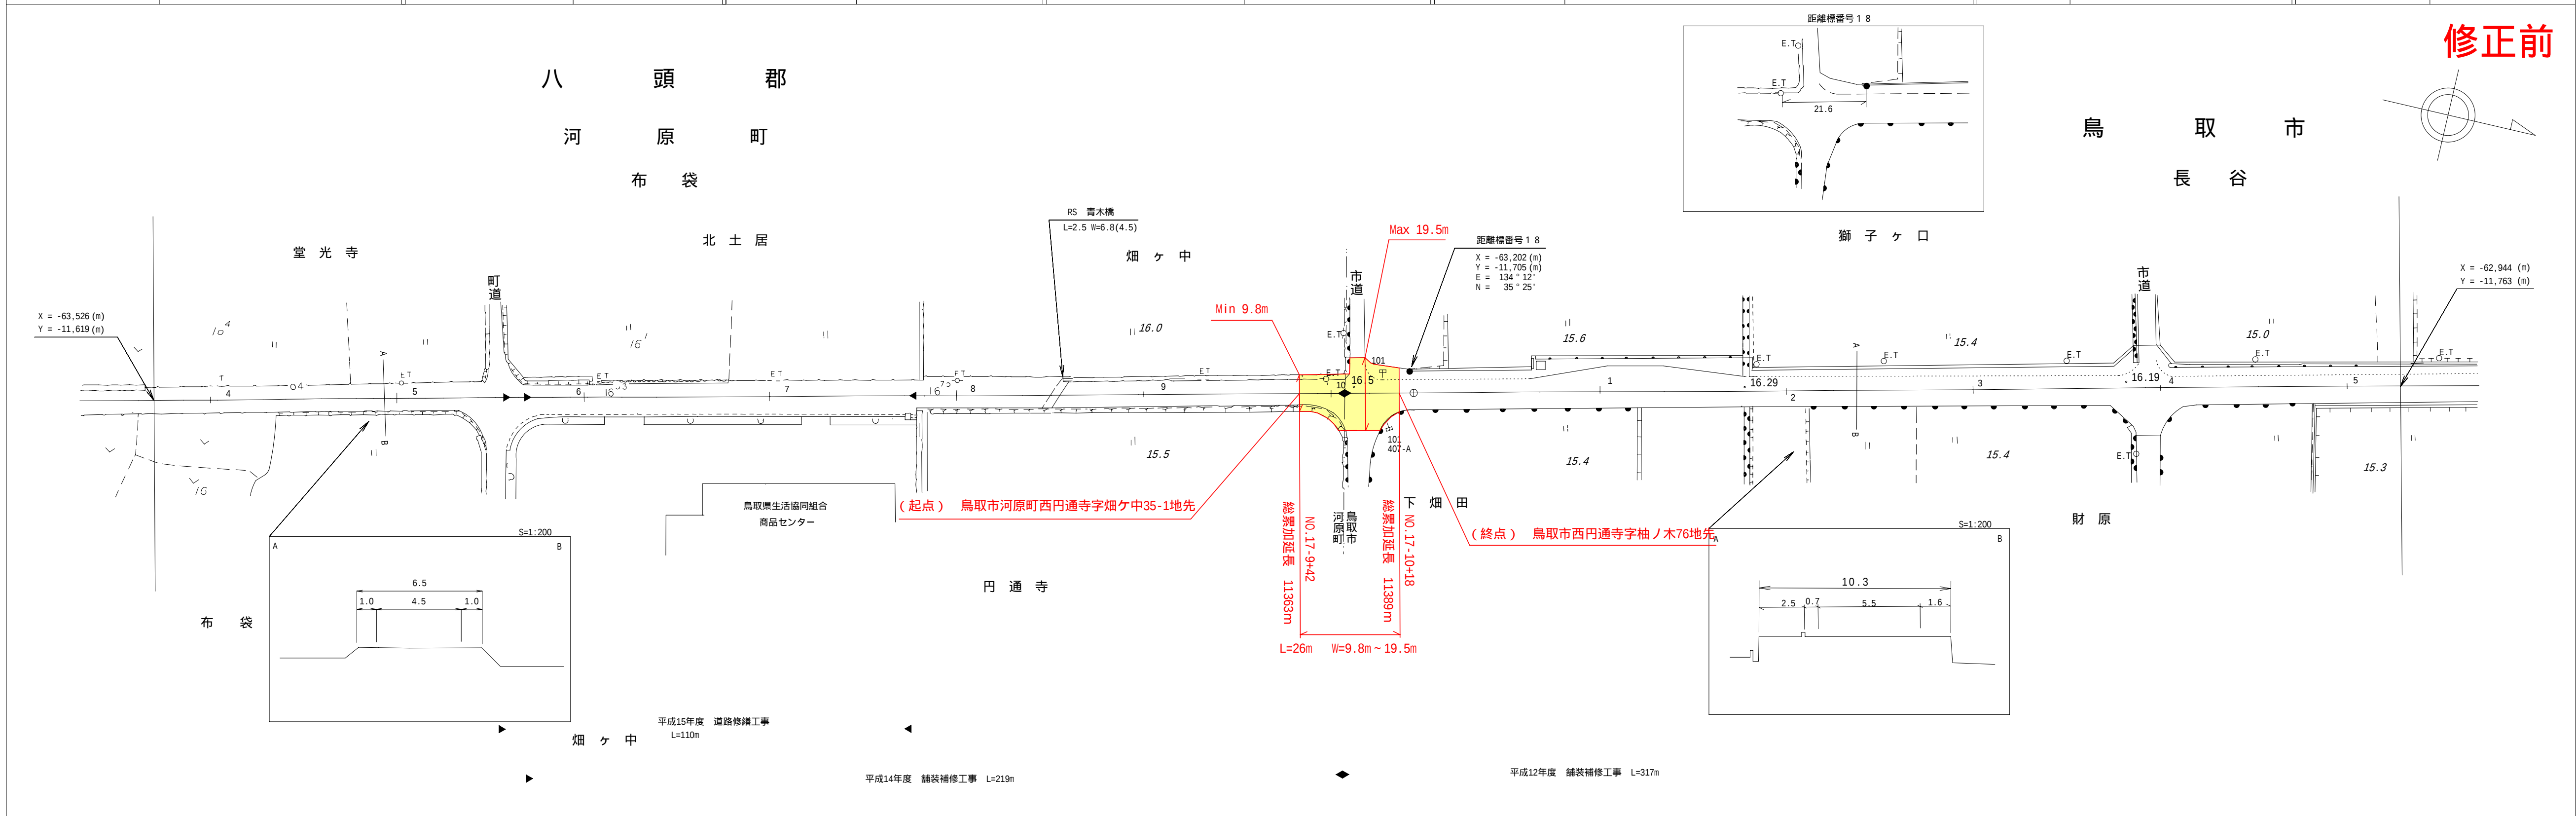

車 道 幅 員										
路 面 種 別	A									
縱 断 勾 配										
距 離 程	17 - 4 + 3.0	17 - 5 + 3.0	17 - 6 + 3.0	17 - 7 + 3.0				18 - 2 + 1.5	18 - 3 + 1.5	18 - 4 + 1.5

この地図は、建設省国土地理院長の承認を得て、同院所管の測量標及び測量成果を使用して調製したものである。 (承認番号) 昭53. 中公第77号

株式会社
シビルテクノ